


SƠ ĐỒ CÔNG NGHỆ
TRẠM XỬ LÝ NƯỚC THẢI - NƯỚC THẢI SAU XỬ LÝ ĐẠT CỘT B QCVN 14:2008/BTNMT

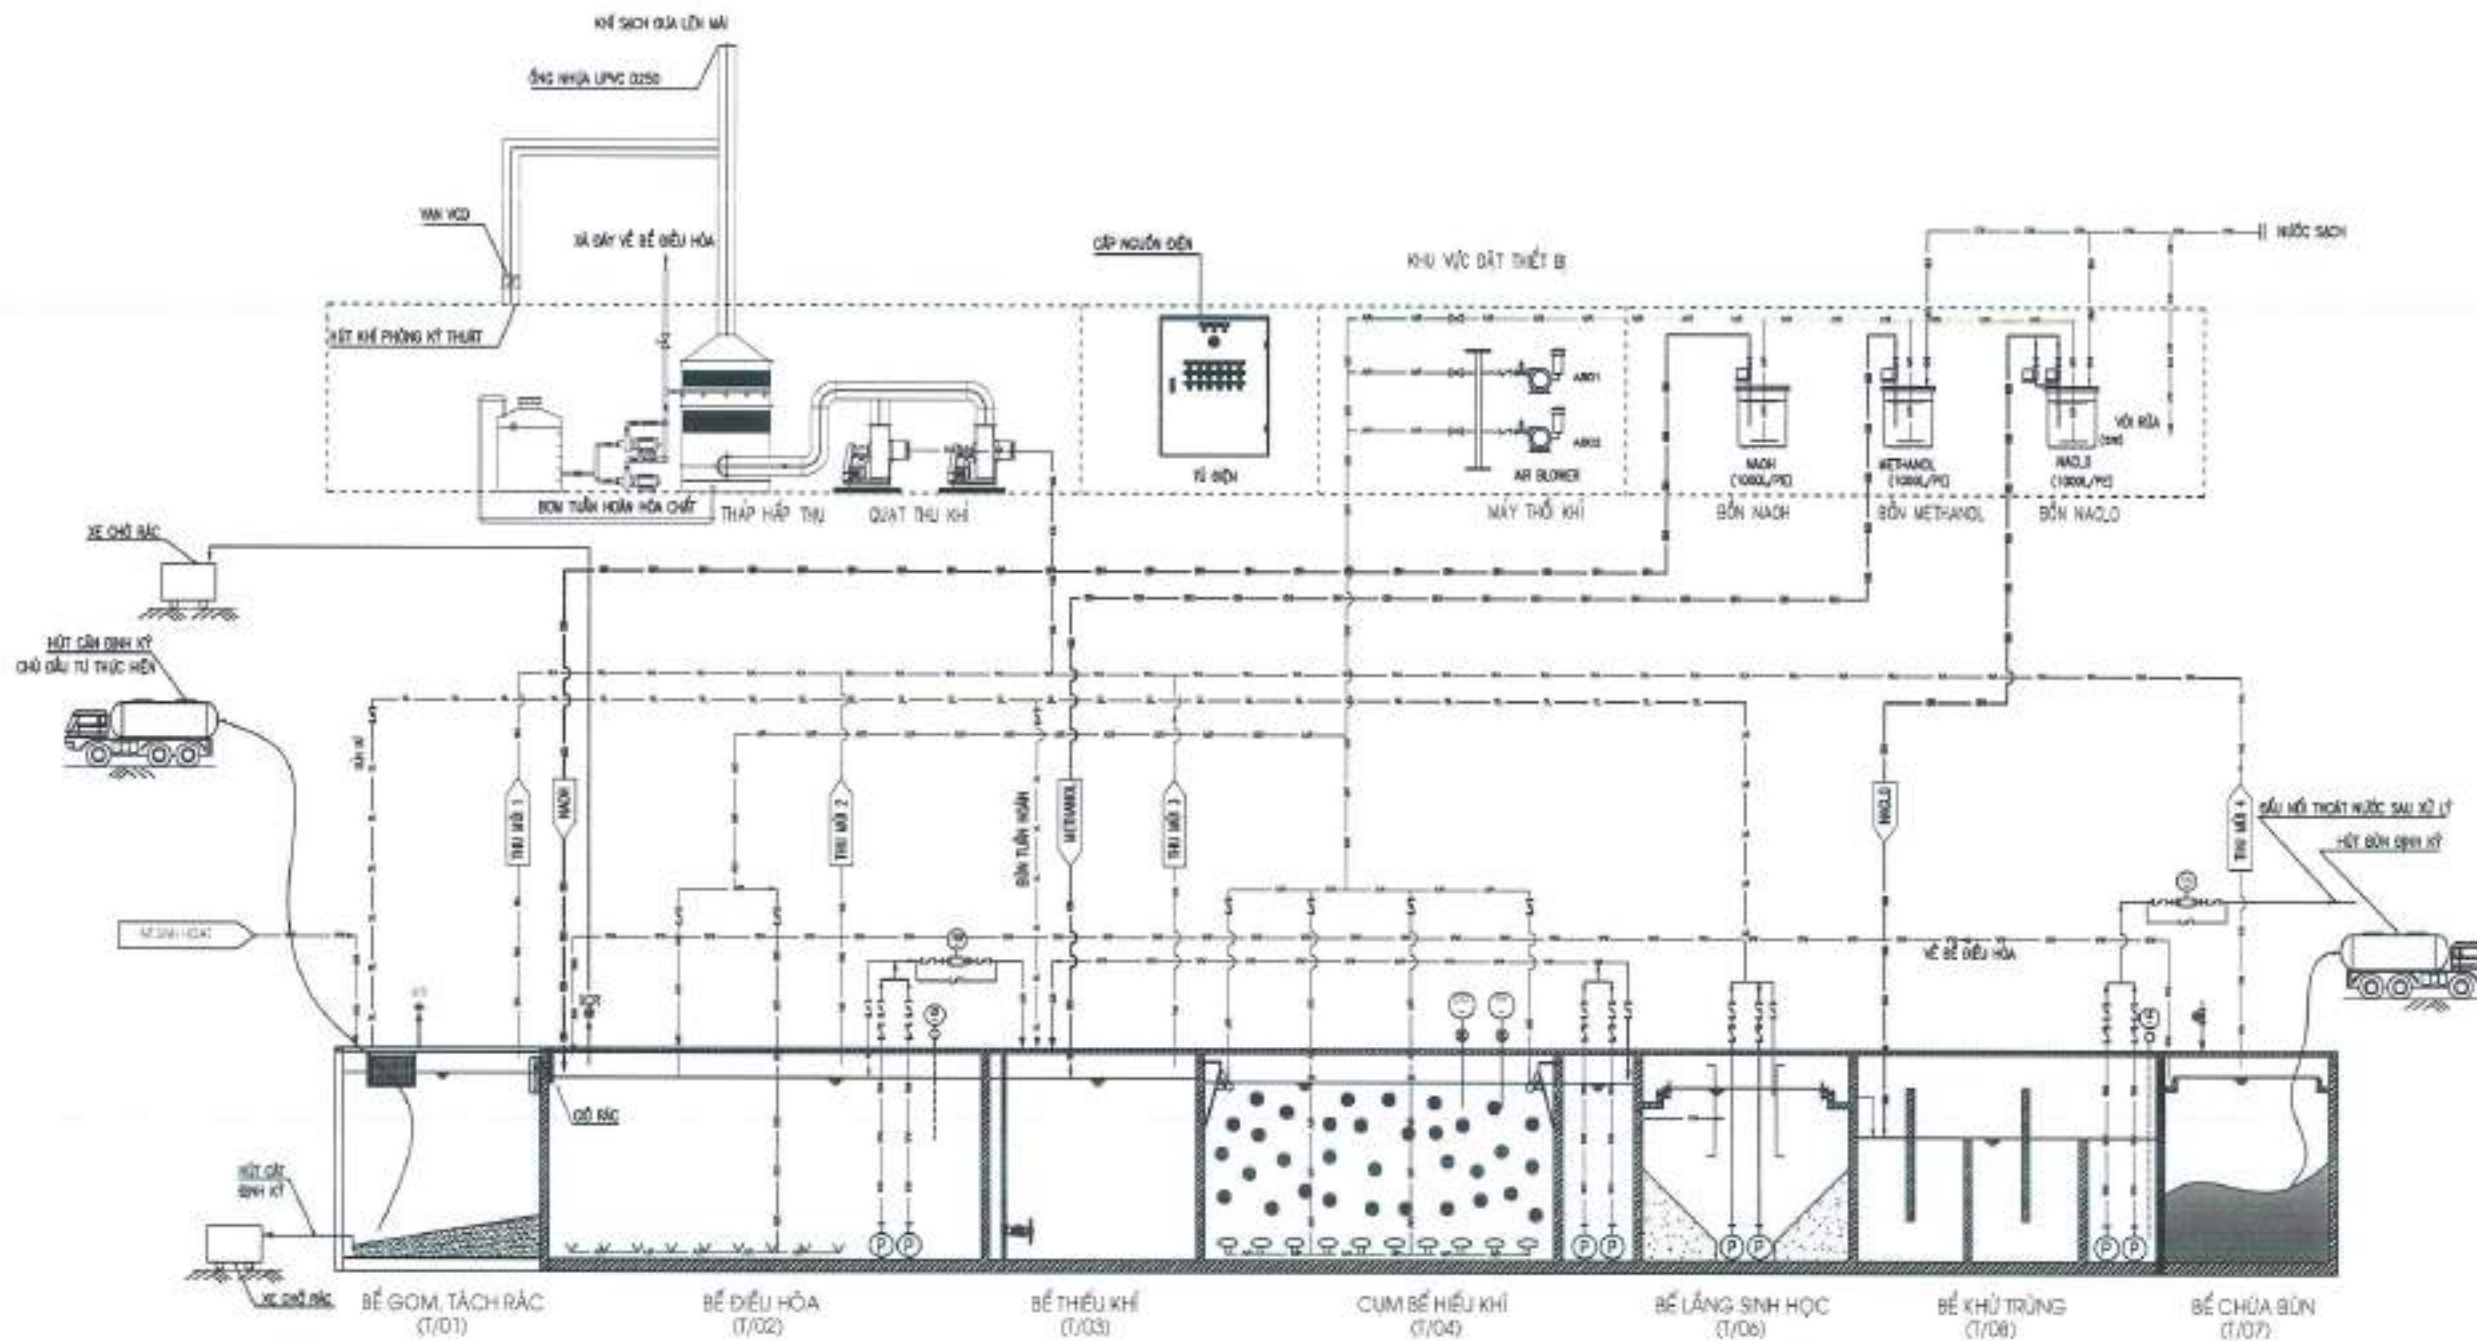

1. ĐỊNH NGHĨA VÀ KÝ HIỆU THIẾT BỊ ĐÓ

KÝ HIỆU	ĐỊNH NGHĨA
⊙	Thiết bị đo lưu lượng
⊕	Thiết bị đồng bộ theo mức nước
⊖	Bóng hồ sơ áp

2. KÝ HIỆU

KÝ HIỆU	ĐỊNH NGHĨA
⊕	BƠM
⊖	MÁY THỔI KHÍ
⊕	BƠM QUẢ LƯỢNG
⊖	BỘ CHĂM MÀ
⊕	HỘP CHỨA LƯU LƯỢNG

3. KÝ HIỆU ỐNG VÀ PHỤ KIỆN

KÝ HIỆU	ĐỊNH NGHĨA
⊕	BỂ LỌC
⊖	VAN BI MỘT CHIỀU
⊕	VAN CỔNG
⊖	VAN BƠM
⊕	VAN MỘT CHIỀU LÁ LỢI
⊖	VAN BI
⊕	KỚP MỐI MỀU
⊖	CỔN THU
⊕	BỀNH

4. KÝ HIỆU DƯỜNG ỐNG

KÝ HIỆU	ĐỊNH NGHĨA
—	DƯỜNG NƯỚC THẢI
—	DƯỜNG CẤP KHÍ
—	DƯỜNG BƠM
—	DƯỜNG HÓA CHẤT
—	DƯỜNG KỸ THUẬT
—	DƯỜNG NƯỚC SẠCH

LẦN NHẢY SỬA
REV. DATE
MÔ TẢ NỘI DUNG SỬA ĐỔI
REVISION DESCRIPTION

NGƯỜI SỬA - REV. BY:

CÔNG TY CP TƯ VẤN XÂY DỰNG CÔNG NGHIỆP VÀ ĐÔ THỊ VIỆT NAM
CÔNG NGHIỆP VÀ ĐÔ THỊ VIỆT NAM
CÔNG NGHIỆP VÀ ĐÔ THỊ VIỆT NAM
Add: 10 Hòa Lũy, La Khê, Hà Đông, Hà Nội
Tel: (+84-4) 37817422/37817423 FAX: (+84-4) 37817424
Web: www.vic.com.vn Email: vic@vic.com.vn

TỔ - GENERAL DIRECTOR:
TRẦN HUY ANH
P.Đ. TT. - VICE DIRECTOR:
TRẦN MẠNH HÙNG
GVNTH - CHIEF DESIGNER:
NGUYỄN DUY HÙNG
CTK - SENIOR ENGINEER:
NGUYỄN THỊ THỦY TRANG
THIẾT KẾ - DESIGNER BY:
NGUYỄN THỦY THẢO
KÊM QUẢN LÝ - CHECKED BY:
HOANG VĂN TÂM
CHỦ ĐẦU TƯ - OWNER:

CÔNG TY ĐẦU TƯ HẢI PHÁT
CÔNG TY ĐẦU TƯ HẢI PHÁT
CÔNG TY ĐẦU TƯ HẢI PHÁT
CÔNG TY ĐẦU TƯ HẢI PHÁT

DỰ ÁN - PROJECT
KHU ĐÔ THỊ MỚI MẠI PHA TP. LẠNG SƠN, TỈNH LẠNG SƠN

ĐỊA ĐIỂM - LOCATION
Xã Mái Phà, TP. Lạng Sơn, Tỉnh Lạng Sơn

HẠNG MỤC - ITEM
HẠ TẦNG KỸ THUẬT



LOẠI - CATEGORY
TRẠM XỬ LÝ NƯỚC THẢI

NHÓM - SUBSET
CHI TIẾT

TÊN BẢN VẼ - SHEET TITLE
SƠ ĐỒ CÔNG NGHỆ TRẠM XỬ LÝ NƯỚC THẢI

ĐƠN VỊ - PHASE: T.K.C.S. 11-2021
TỶ LỆ - SCALE: A2 -

MÃ SỐ - CODE: HT-TNT-TXLNT-01

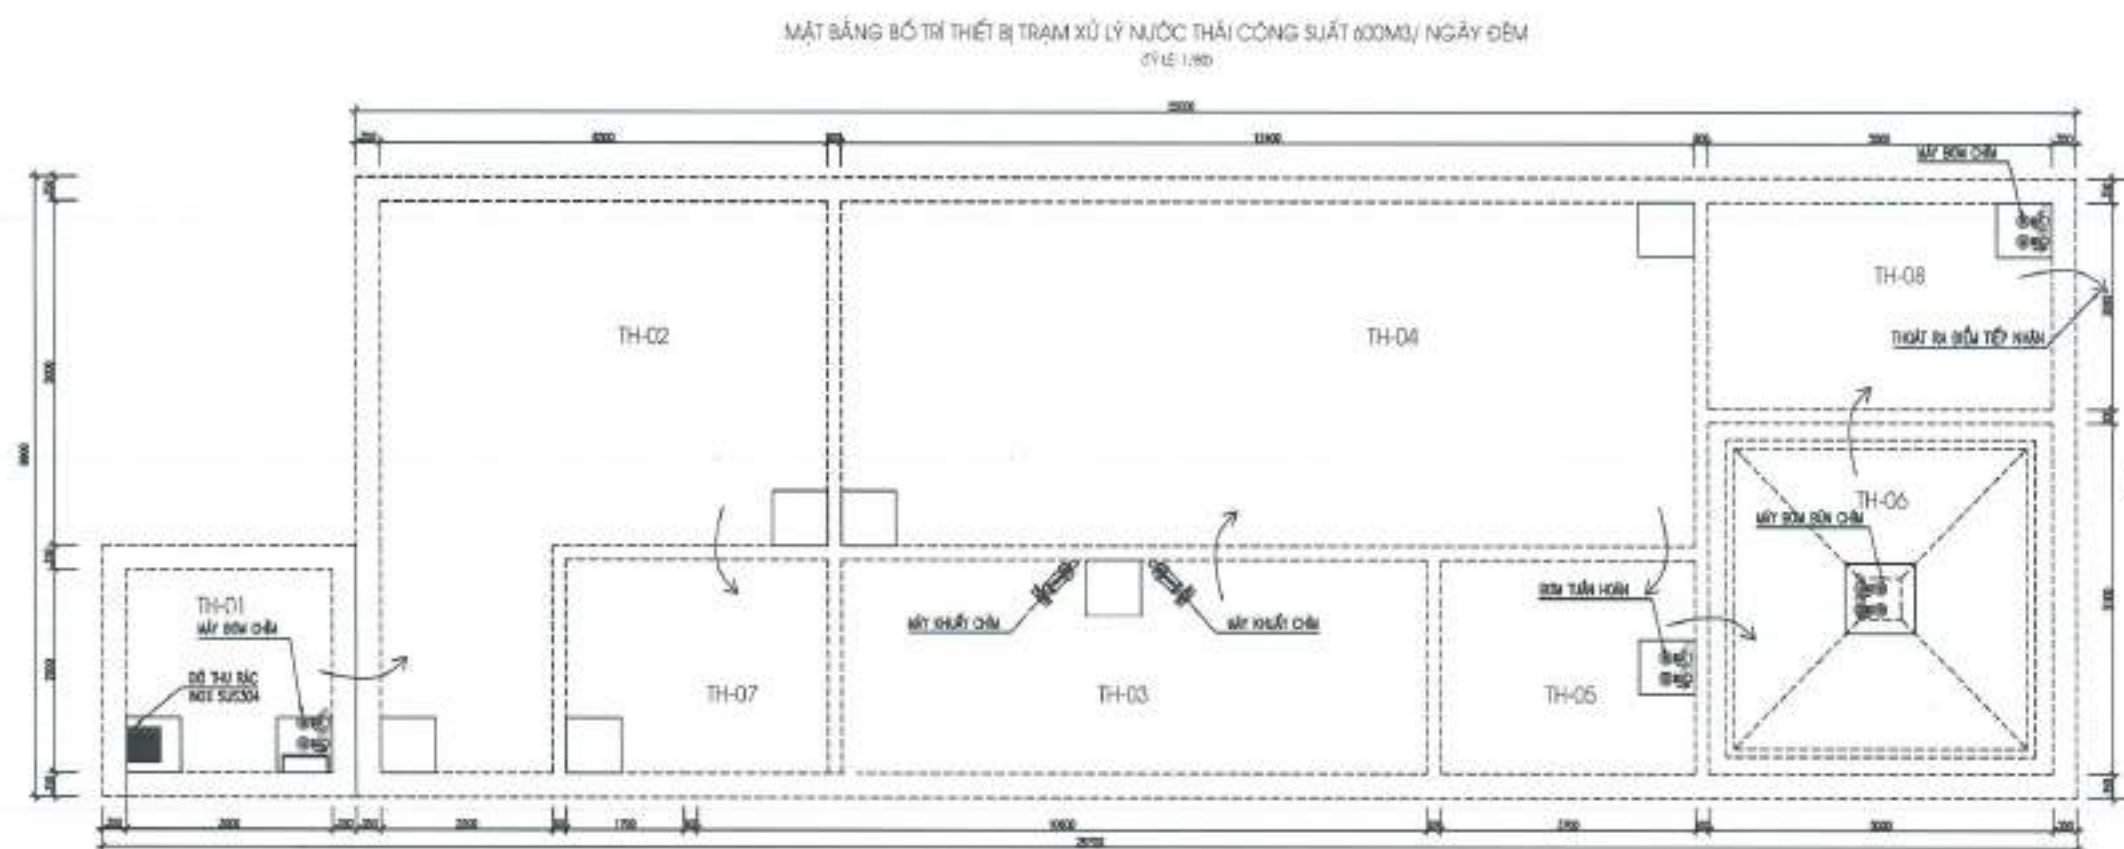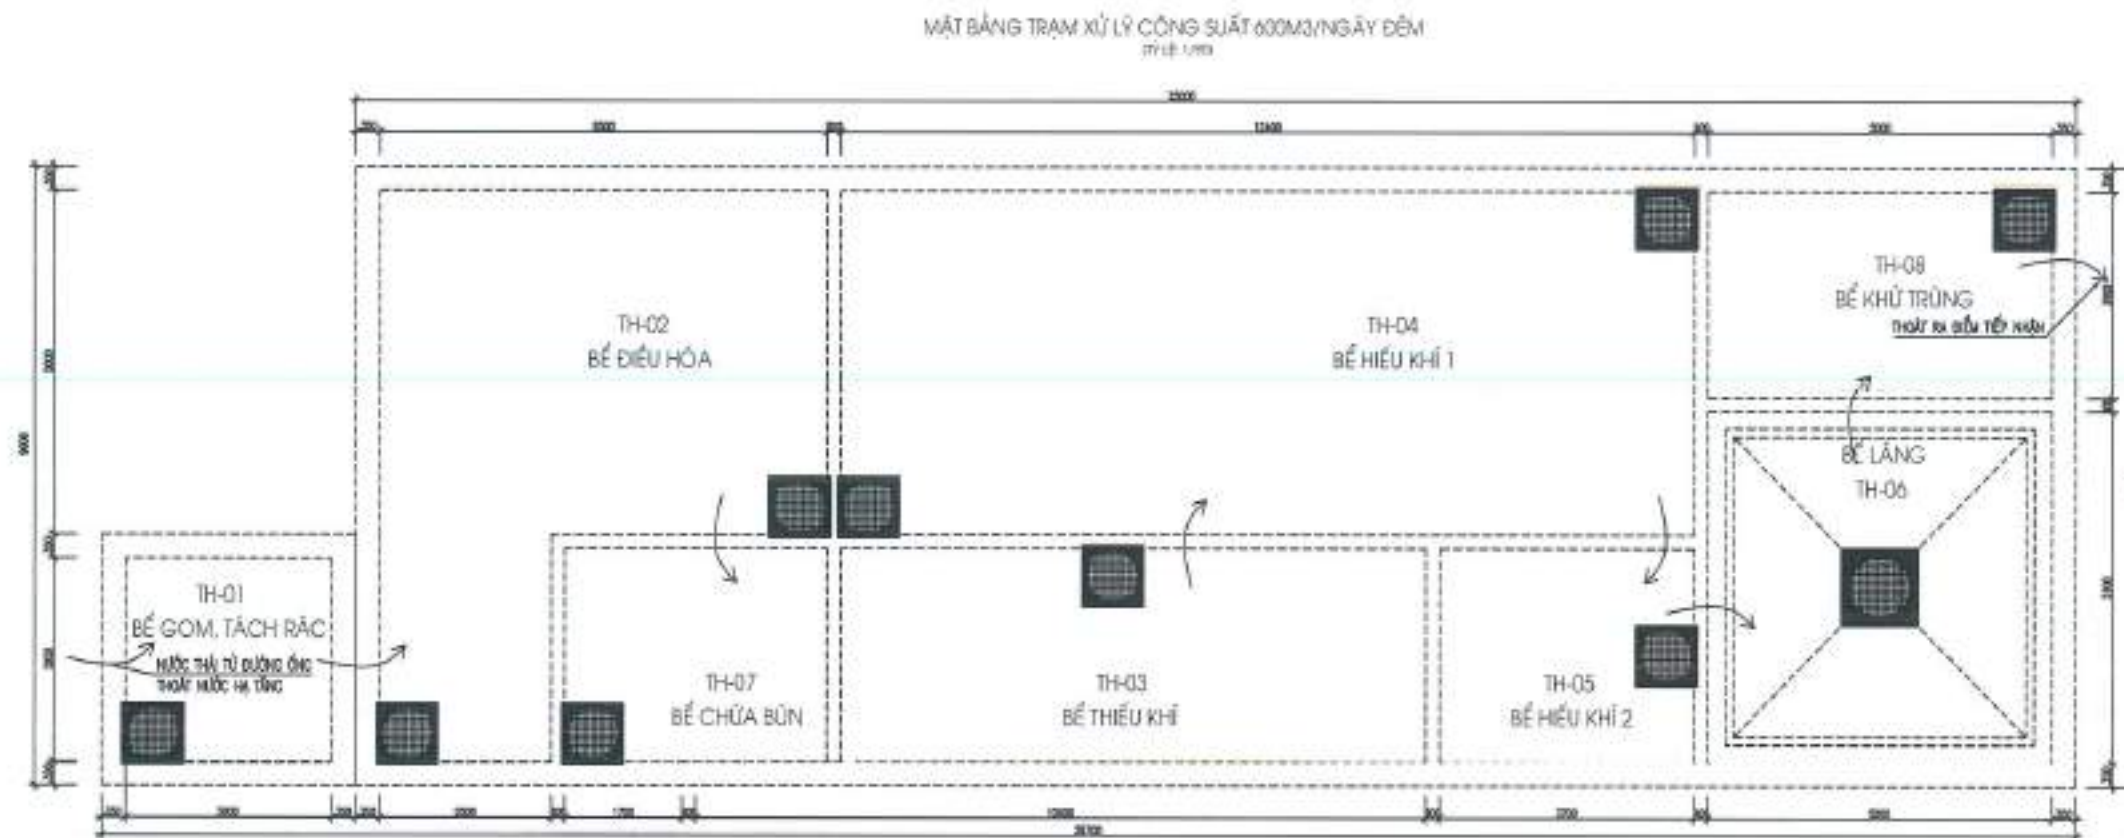

1: MẶT BẰNG TRẠM

LẦN REV.	NGÀY SỬA REV. DATE	NỘI DUNG SỬA ĐỔI REVISION DESCRIPTION

CÔNG TY CP TƯ VẤN XÂY DỰNG CÔNG NGHIỆP VÀ ĐÔ THỊ VIỆT NAM
CÔNG NGHIỆP VÀ ĐÔ THỊ VIỆT NAM
ADD: 10 Hòa Lũ, Lê Đại Hành, Hai Bà Trưng, Hà Nội
Tel: (+84-4) 39797340/226998 Fax: (+84-4) 22699948
Web: www.vietnam.vn Email: vcc@vcc.vn.vn

TỔ-GENERAL DIRECTOR
TRẦN HUY ANH
P.GD TT- VICE DIRECTOR
TRẦN MẠNH HÙNG
CNTX-CHIEF DESIGNER
NGUYỄN DUY HÙNG
CTTK- SENIOR ENGINEER
NGUYỄN THỊ THỦY TRANG
THIẾT KẾ-DESIGNED BY
NGUYỄN THỦY THẢO
KIỂM KIỂM- CHECKED BY
HOÀNG VĂN TÂM

CHỦ ĐẦU TƯ- OWNER

CÔNG TY ĐẦU TƯ HẢI PHÁT
HẢI PHÁT
ĐỒ SƠ THIẾT KẾ VÀ XÂY DỰNG
CÔNG NGHIỆP VÀ ĐÔ THỊ VIỆT NAM

QUY ANH- PROJECT

**KHU ĐÔ THỊ MỚI MẠI PHA
TP. LẠNG SƠN, TỈNH LẠNG SƠN**

ĐỊA ĐIỂM- LOCATION

KẾ MẠI PHA, TP. LẠNG SƠN, TỈNH LẠNG SƠN

HẠNG MỤC- ITEM

HẠ TẦNG KỸ THUẬT

LOẠI- CATEGORY

TRẠM XỬ LÝ NƯỚC THẢI

NHÓM- SUBSET

CHI TIẾT

TÊN BẢN VẼ- SHEET TITLE

**CHI TIẾT TXLNT CÔNG SUẤT
600M³/ NGÀY ĐÊM 1/2**

QUY ĐỊNH MÀN HÌNH- PRINT MANUSCRIPT
T.X.C.D. 11-2021

FILE SIZE- AZ- CHỖ MÀN HÌNH/PIECE

TOTAL CODE HT-TNT-TXLNT-05

