



MẶT CẮT 1-1
(TH LỀ 1/75)

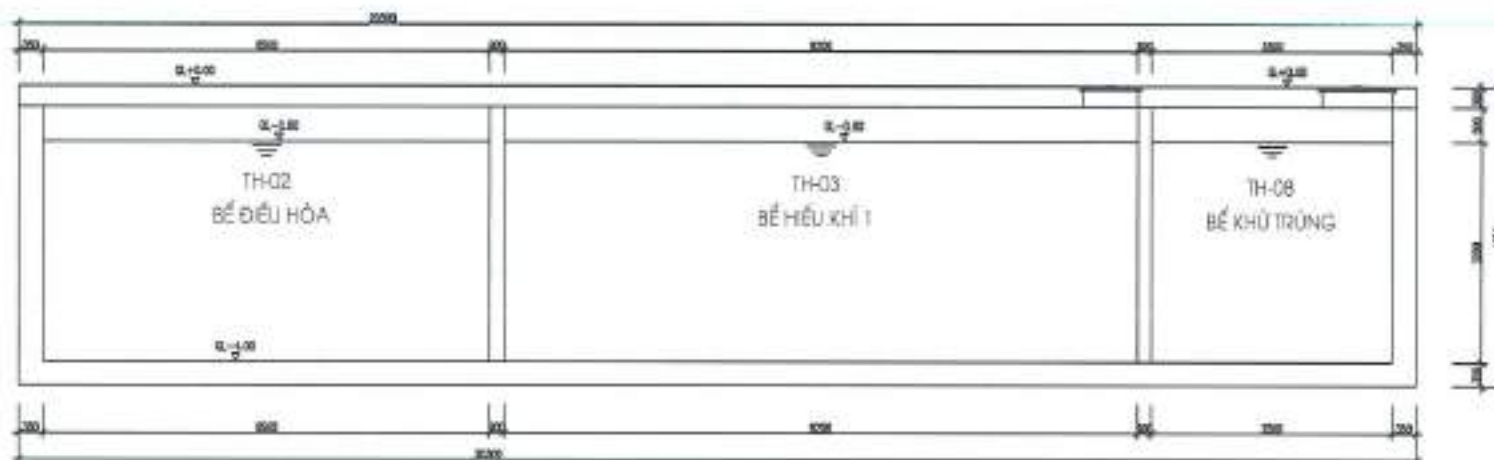

MẶT CẮT 2-2
(TH LỀ 1/75)

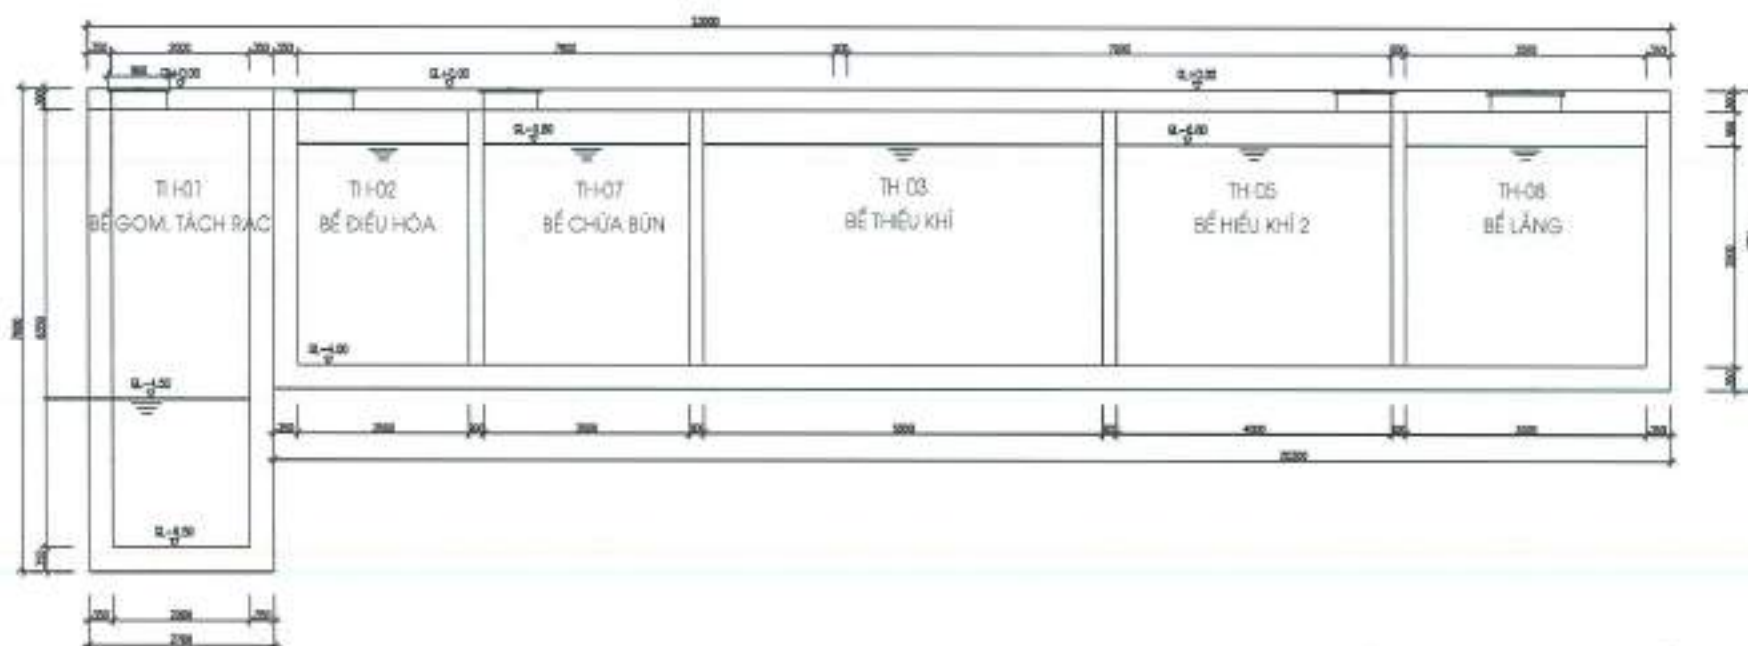

LẦN REV.	NGÀY SỬA REV. DATE	NỘI DUNG SỬA BỔ REVISION DESCRIPTION

NGƯỜI SỬA - REV BY:

CÔNG TY CP TƯ VẤN XÂY DỰNG CÔNG NGHIỆP VÀ ĐÔ THỊ VIỆT NAM
 VCC ENGINEERING CONSULTANT - 2024 2024/VI
 Add: 10 Hoa Lư, Lạc Đạo Hamlet, Hòa Đa Trung, Hòa Nội
 Tel: (+84-4) 357175422/0938 FAX: (+84-4) 33325285
 Web: www.vcc.vn Email: vcc@vcc.vn

TỔNG GIÁM ĐỐC: **TRẦN HUY ANH**
 Phó Tổng Giám đốc: **TRẦN MẠNH HÙNG**
 Giám sát thiết kế: **NGUYỄN DUY HÙNG**
 Kỹ sư Senior Engineer: **NGUYỄN THỊ THU TRANG**
 Thiết kế - Designed by: **NGUYỄN THỊ THẢO**
 Kiểm tra kỹ thuật - Checked by: **HOÀNG VĂN TÂM**

CÔNG TY ĐẦU TƯ HẢI PHÁT
 HẢI PHÁT 10
 27/10 HOÀ LƯƠNG, PHƯỜNG HOÀ LƯƠNG, QUẬN HOÀNG MAI, TP. HÀ NỘI

ĐIỂM AN - PROJECT:
KHU ĐÔ THỊ MỚI MẠI PHA TP. LẠNG SƠN, TỈNH LẠNG SƠN

ĐỊA ĐIỂM - LOCATION:
K. MẠI PHA, TP. LẠNG SƠN, TỈNH LẠNG SƠN

HẠNG MỤC - ITEM:
HÀ TẦNG KỸ THUẬT

LOẠI - CATEGORY:
TRẠM XỬ LÝ NƯỚC THẢI

PHẠM VI - SUBSET:
CHI TIẾT

TÊN BẢN VẼ - SHEET TITLE:
MẶT CẮT 1-1, 2-2 TRẠM CS 460M3 NGÀY ĐEM

ĐƠN VỊ: T.K.C.B. / PHẠ 460M3-001 / 11-2021
 T.K.C.B. / PHẠ 460M3-001 / 11-2021

TITLE - SCALE: A2 - 1:100

TOTAL CODE: HT-TNT-TXLNT-10

