BẢNG TỌA ĐỘ KHÉP GÓC KHU VỰC MỎ

Điểm góc	Hệ tọa độ VN-2000 Kinh tuyến trục 107 15', múi chiếu 3		Chiều dài Cạnh(m)
	X(m)	Y(m)	
1	2383808.44	407933.72	
2	2384185.71	407991.18	381.61
3	2384051.00	408315.32	351.01
4	2383792.43	408003.51	405.07

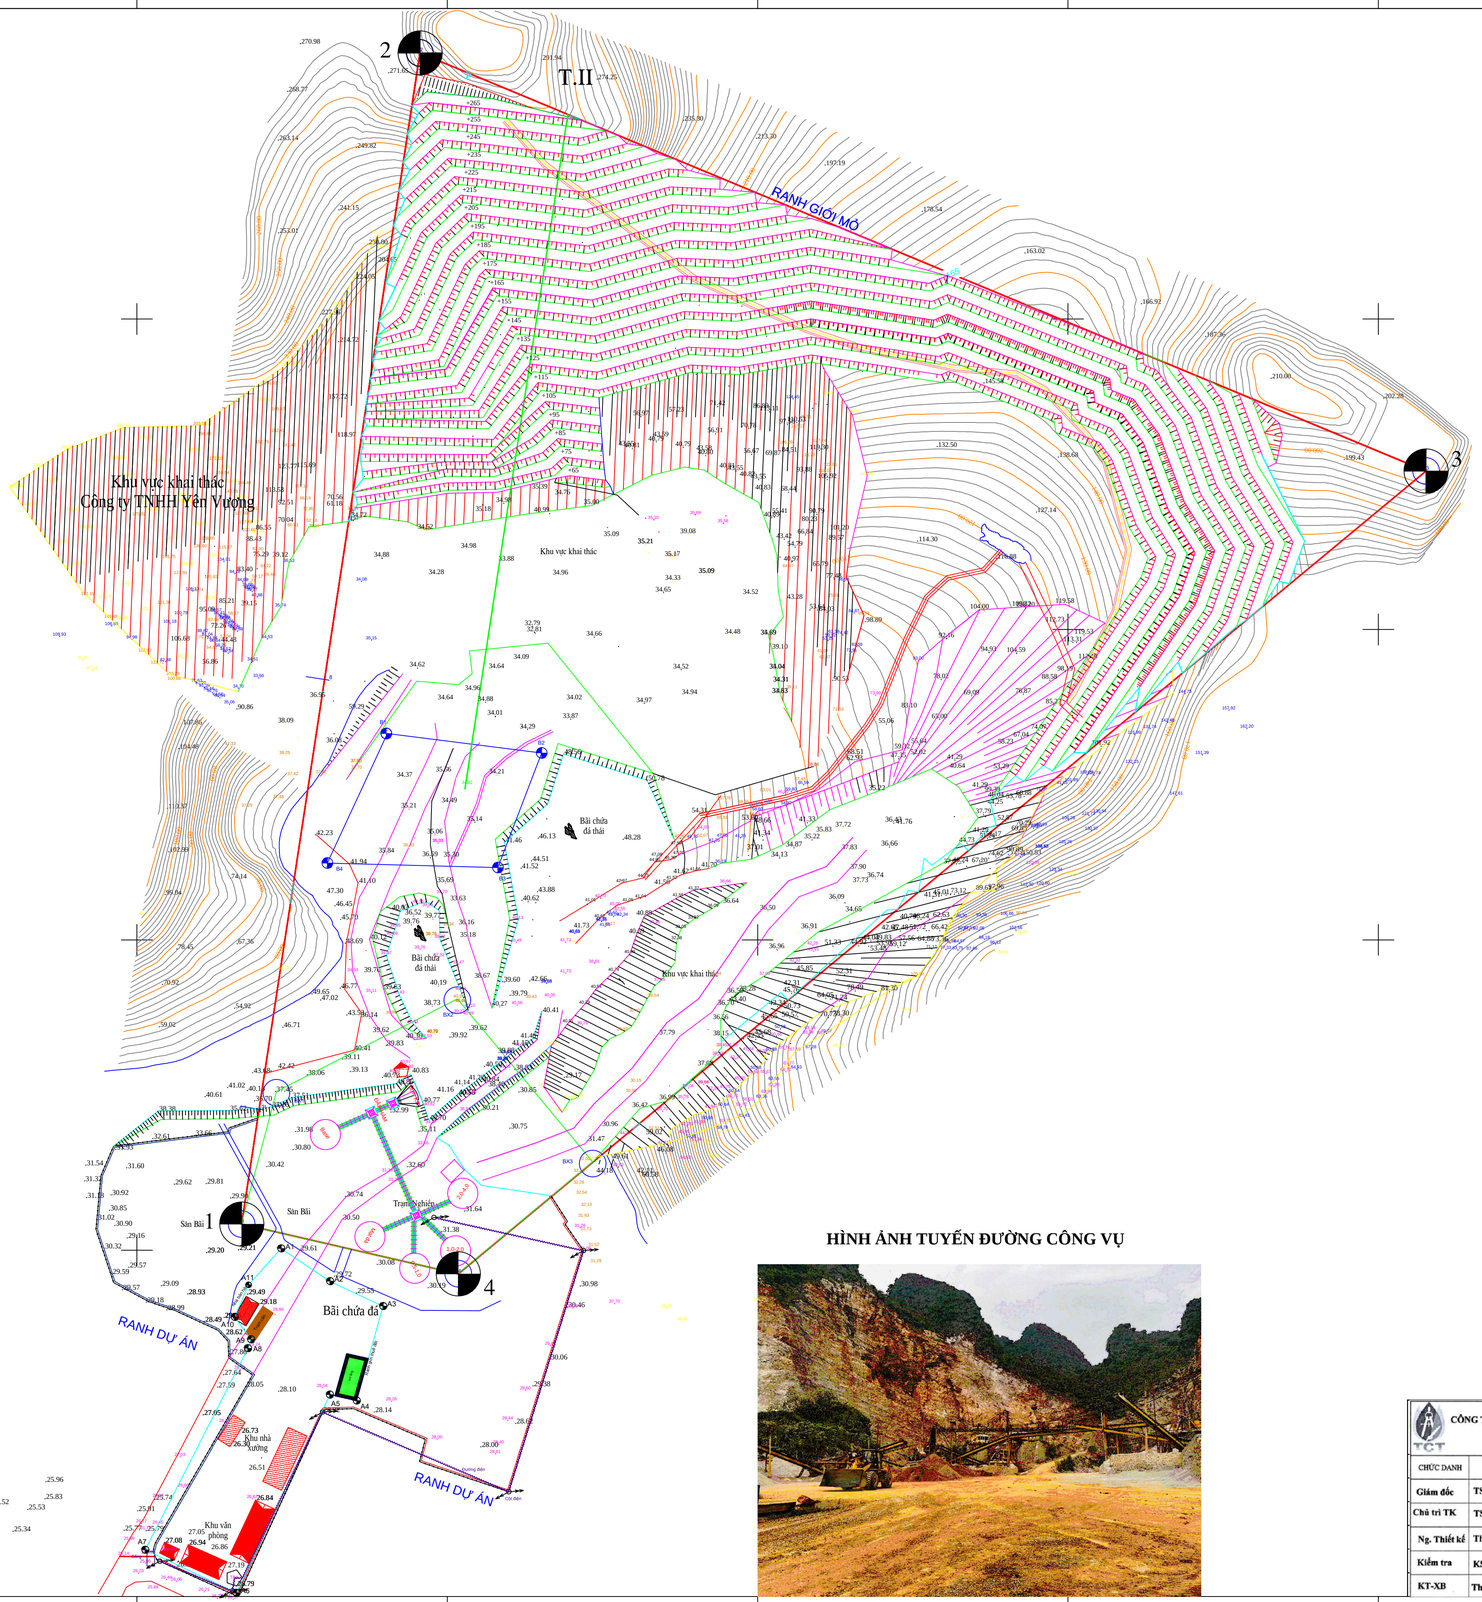

CHỈ DẪN

- ĐƯỜNG ĐM VÀ CAO ĐỘ
- RANH GIỚI KT
- 2 ĐIỂM GÓC
- ĐƯỜNG VÀO MỎ
- 2381 / 300 HỆ TỌA ĐỘ VN-2000
- NHÀ CỬA
- CỘT ĐIỆN

HÌNH ẢNH TUYẾN ĐƯỜNG CÔNG VỤ

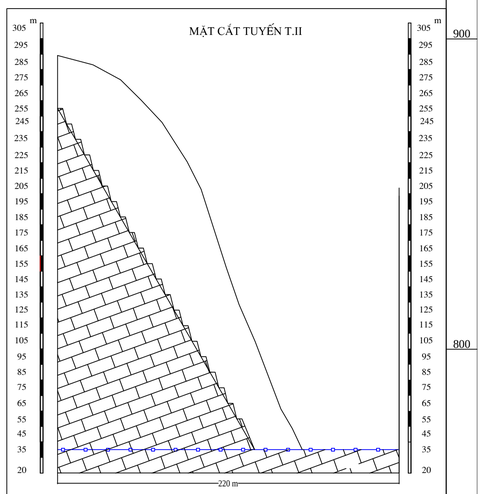

CÔNG TY TRÁCH NHIỆM HỮU HẠN ĐÀO TẠO VÀ TƯ VẤN KỸ THUẬT MIỀN BẮC		BÁO CÁO ĐTM CỦA "DỰ ÁN ĐẦU TƯ CẢI TẠO, MỞ RỘNG MỎ ĐÁ VÔI HỒ DÙNG, XÃ ĐÔNG TÂN, HUYỆN HỮU LŨNG
		PHẦN KHAI THÁC
CHỨC DANH	HỌ VÀ TÊN	KÝ TÊN
Giám đốc	TS. Vũ Mạnh Hùng	
Chủ trì TK	TS. Vũ Mạnh Hùng	
Ng. Thiết kế	Th.S Vũ Đức Toàn	
Kiểm tra	KS. Nguyễn Văn Dũng	
KT-XB	Th.S Nguyễn T.T Hường	

BẢN ĐỒ
KẾT THÚC KHAI THÁC NĂM 05

Giai đoạn TK	Tỷ lệ	Phòng TK	2025/TCT-TK-07...
TKCS	Tỷ lệ: 1/1.000		