

# BẢN ĐỒ RANH GIỚI KHU VỰC KHAI THÁC KHOÁNG SẢN


(Kèm theo Giấy phép khai thác khoáng sản số: /GP-UBND, ngày tháng năm 2025 của Chủ tịch UBND tỉnh Lạng Sơn)

Phụ lục số: 2

## TỌA ĐỘ CÁC ĐIỂM KHÉP GÓC

Hệ tọa độ VN-2000, Kinh tuyến trục 107 độ 15' (múi chiều 3 độ)					
Điểm góc	X (m)	Y (m)	Điểm góc	X (m)	Y (m)
1	2460131.72	418118.25	6	2460019.45	418044.69
2	2460050.11	418113.00	7	2460056.36	418033.25
3	2459997.97	418112.94	8	2460056.77	418071.60
4	2459981.39	418117.67	9	2460127.97	418062.94
5	2459952.11	418040.64			

DIỆN TÍCH: 1,0 HA

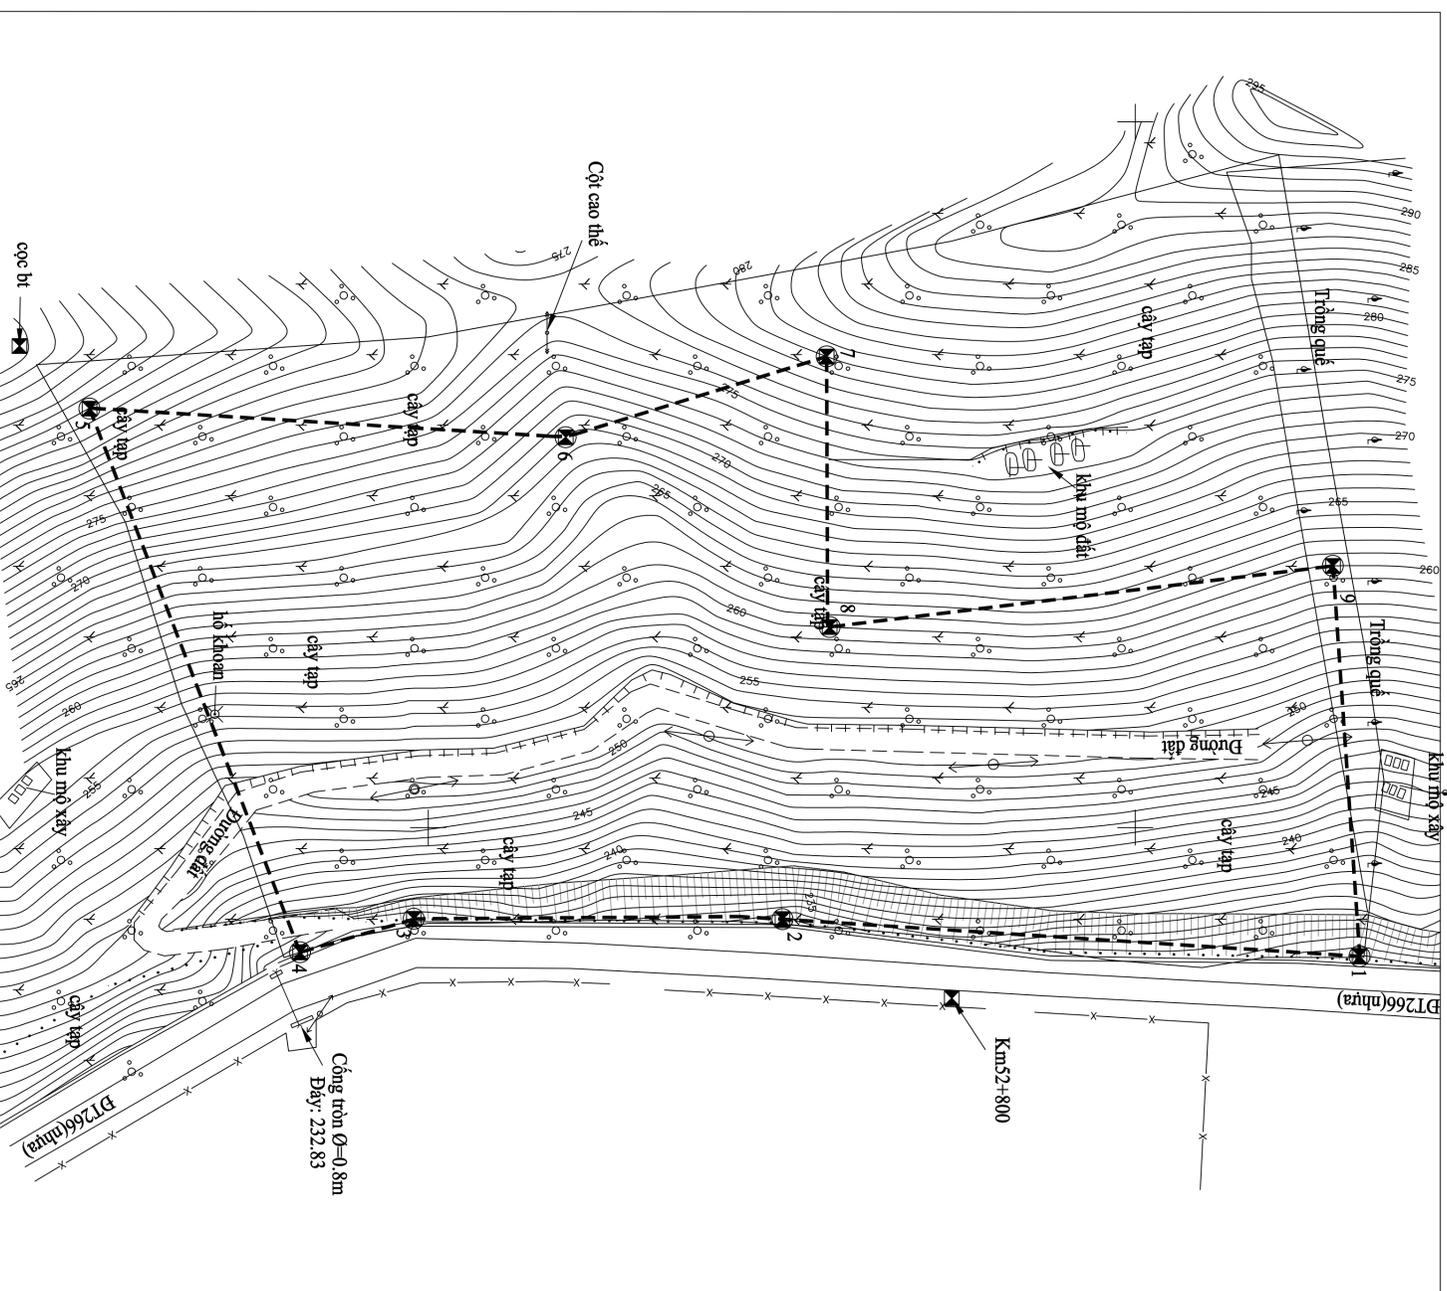

"Được trích lục từ bản đồ địa hình tỷ lệ 1/10,000  
Kinh tuyến trục 107 độ 15' (múi chiều 3 độ), thôn Bàn Mới, xã Tràng Định  
Tờ bản đồ số 1 (10-466416+460410+466410+460416)

ĐƠN VỊ THÀNH LẬP BẢN ĐỒ

ĐẠI DIỆN CHỦ ĐẦU TƯ  
BAN QUẢN LÝ DỰ ÁN ĐẦU TƯ XÂY DỰNG TỈNH LẠNG SƠN

## CHỈ DẪN

- Ranh giới phạm vi khu đất
- - - Ranh giới phạm vi thu hồi khoáng sản
- DT 226 Đường đất
- Đường đồng mức
- ⊗ 1 Điểm góc