
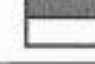


KÍ HIỆU CHIẾU SÁNG:

-  TRẠM BIẾN ÁP 220,4KV XÂY MỚI
-  RANH GIỚI ĐIỀU CHỈNH QUY HOẠCH
-  CẤP ĐIỆN TRUNG THỂ 22KV
-  CẤP ĐIỆN HẠ THỂ 0,4KV CHIẾU SÁNG
-  BỘ ĐÈN LED CHIẾU SÁNG, LẮP TRÊN CỘT CÁN ĐƠN
-  BỘ ĐÈN LED CHIẾU SÁNG, LẮP TRÊN CỘT CÁN ĐÔI
-  TỦ ĐIỆN CHIẾU SÁNG

BẢNG TỔNG HỢP KHỐI LƯỢNG CHIẾU SÁNG SAU ĐIỀU CHỈNH

STT	HẠNG MỤC	ĐƠN VỊ	KHỐI LƯỢNG
1	CÁP NGẮM 0,4KV CS	M	19.588
2	TỦ ĐIỆN CHIẾU SÁNG	TỦ	13
3	ĐÈN LED	BỘ	683

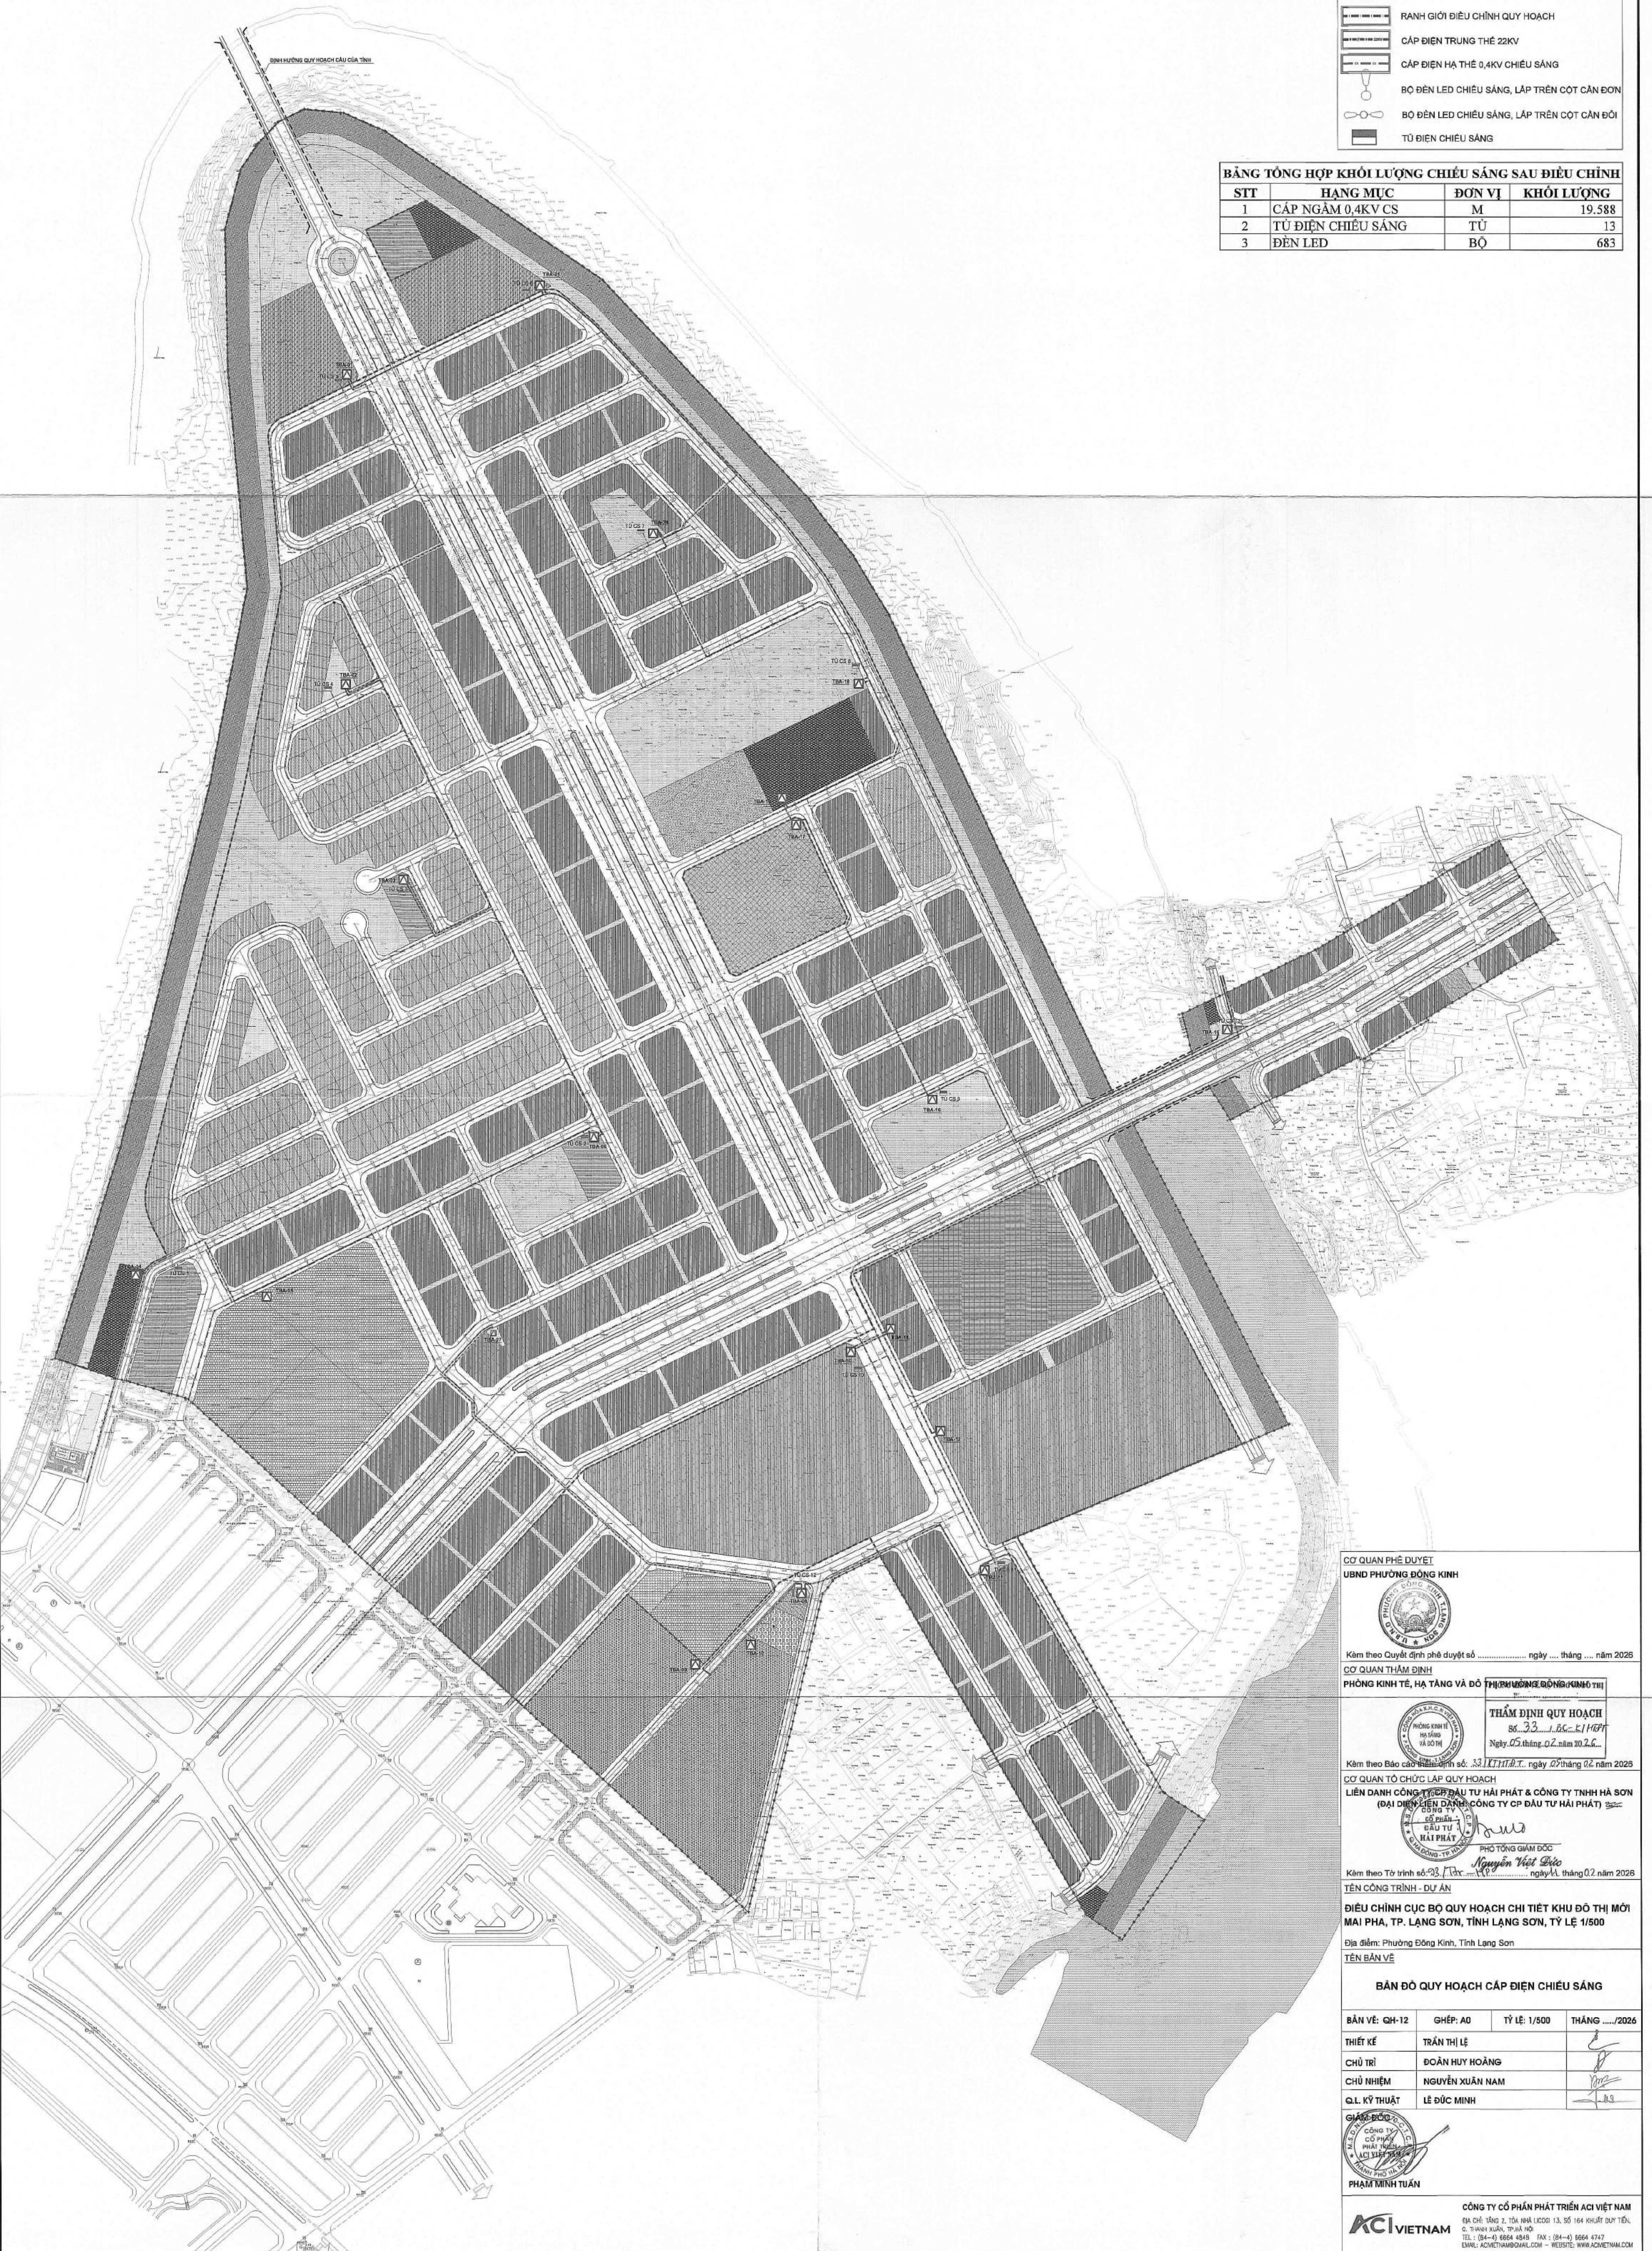

CƠ QUAN PHÊ DUYỆT
UBND PHƯỜNG ĐÔNG KINH

Kèm theo Quyết định phê duyệt số ngày ... tháng ... năm 2026



CƠ QUAN THẨM ĐỊNH

PHÒNG KINH TẾ, HẠ TẦNG VÀ ĐÔ THỊ PHƯỜNG ĐÔNG KINH THỊ

THẨM ĐỊNH QUY HOẠCH
Số: 33 / BC-KTHTP
Ngày 05 tháng 02 năm 2026



Kèm theo Báo cáo thẩm định số: 33 / KTHTP.T, ngày 02 tháng 02 năm 2026

CƠ QUAN TỔ CHỨC LẬP QUY HOẠCH
LIÊN DANH CÔNG TY CP ĐẦU TƯ HẢI PHÁT & CÔNG TY TNHH HÀ SƠN
(ĐẠI DIỆN LIÊN DANH CÔNG TY CP ĐẦU TƯ HẢI PHÁT)



Kèm theo Tờ trình số: 23 / TC, ngày 02 tháng 02 năm 2026

TÊN CÔNG TRÌNH - DỰ ÁN
**ĐIỀU CHỈNH CỤM BỘ QUY HOẠCH CHI TIẾT KHU ĐÔ THỊ MỚI
MAI PHA, TP. LẠNG SON, TỈNH LẠNG SON, TỶ LỆ 1/500**

Địa điểm: Phường Đông Kinh, Tỉnh Lạng Sơn

TÊN BẢN VẼ
BẢN ĐỒ QUY HOẠCH CẤP ĐIỆN CHIẾU SÁNG

BẢN VẼ: QH-12	GHÉP: A0	TỶ LỆ: 1/500	THÁNG: .../2026
THIẾT KẾ	TRẦN THỊ LỆ		
CHỦ TRÌ	ĐOÀN HUY HOÀNG		
CHỦ NHIỆM	NGUYỄN XUÂN NAM		
Q.L. KỸ THUẬT	LÊ ĐỨC MINH		



PHẠM MINH TUẤN

CÔNG TY CỔ PHẦN PHÁT TRIỂN ACI VIỆT NAM
Địa chỉ: Tầng 2, Tòa Nhà LICOB 13, Số 164 Khuất Duy Tiến,
TEL: (84-4) 8864 4848 FAX: (84-4) 8664 4747




KÝ HIỆU THÔNG TIN LIÊN LẠC:

- RANH GIỚI ĐIỀU CHỈNH QUY HOẠCH
- TT TUYÊN CẤP QUANG TRUNG KẾ
- TUYÊN CẤP QUANG THUÊ BAO
- ▲ TRẠM THU PHÁT TÍN HIỆU BTS
- ☒ TỦ CẤP THUÊ BAO
- 800 SỐ DUNG LƯỢNG TỦ

BẢNG TỔNG HỢP KHỐI LƯỢNG TTLL SAU ĐIỀU CHỈNH

Stt	Hạng mục	Đơn vị	Khối lượng
1	Tủ cáp	Tủ	17
2	Cáp quang trung kế	m	4.467
3	Cáp thuê bao	m	19.335
4	Trạm phát sóng BTS	m	5

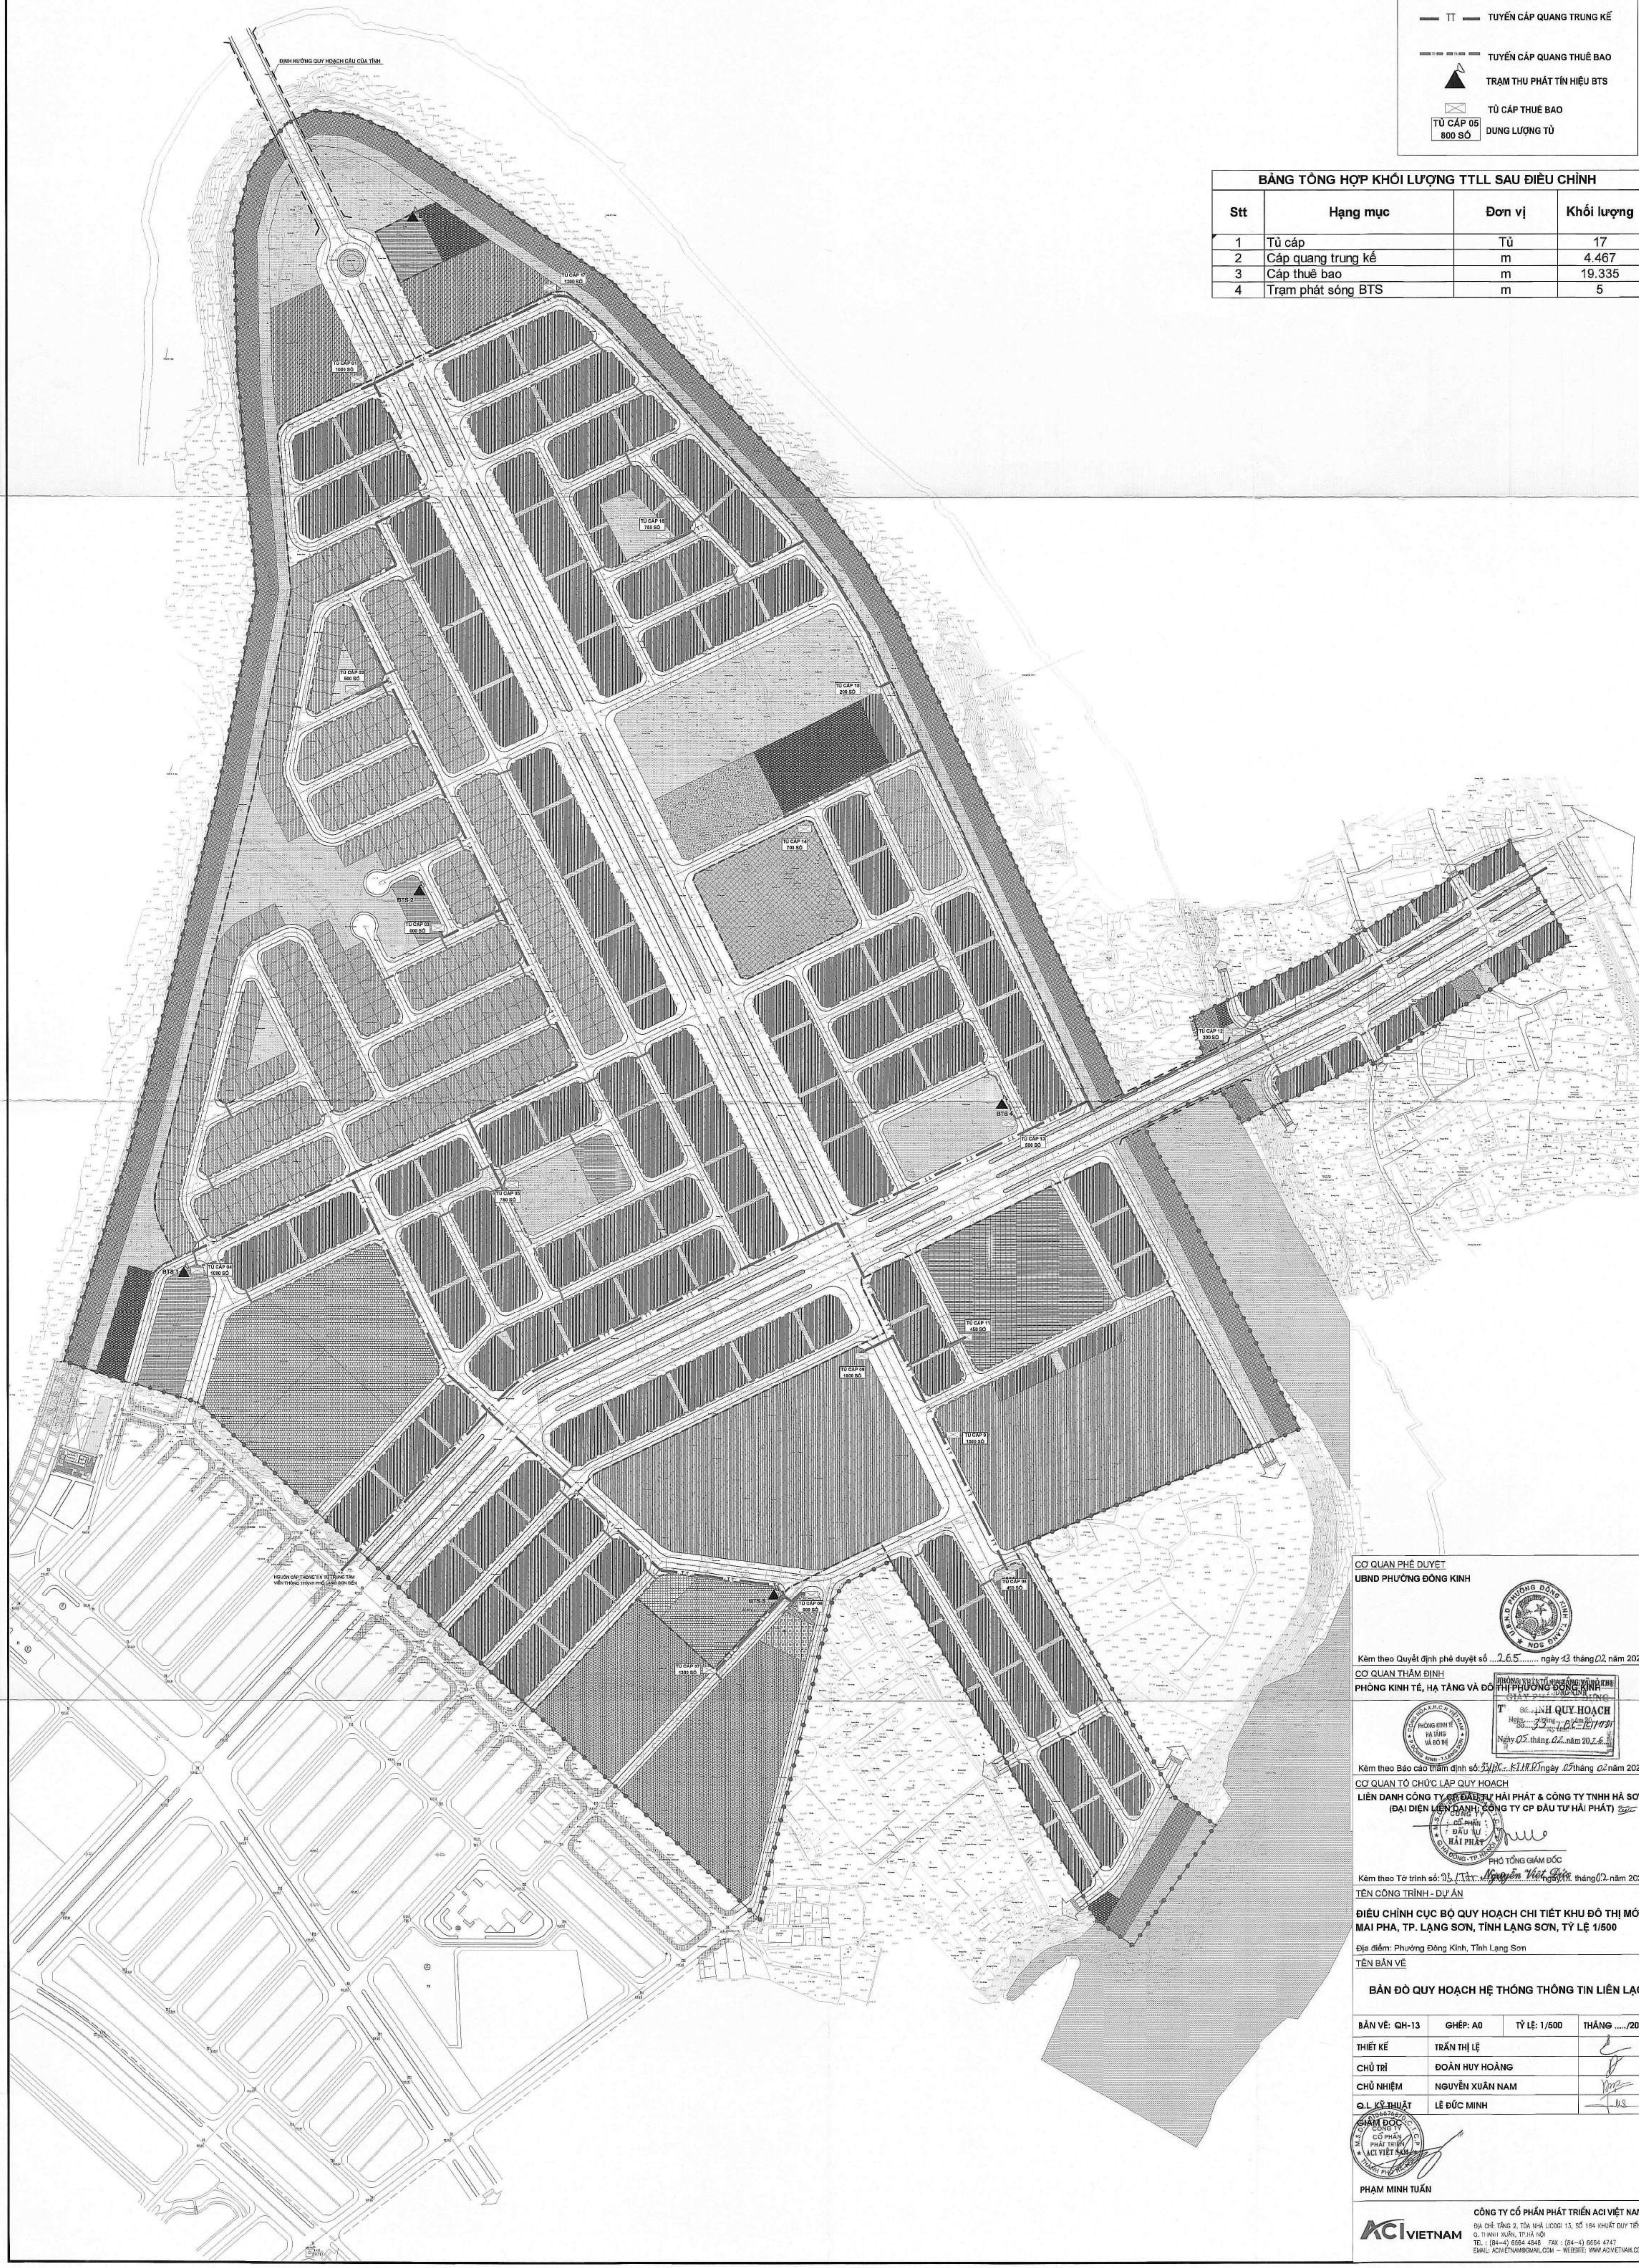


CƠ QUAN PHÊ DUYỆT
UBND PHƯƠNG ĐÔNG KINH



Kèm theo Quyết định phê duyệt số ...2.6.5... ngày 43 tháng 02 năm 2026

CƠ QUAN THẨM ĐỊNH
PHÒNG KINH TẾ, HẠ TẦNG VÀ ĐÔ THỊ PHƯƠNG ĐÔNG KINH

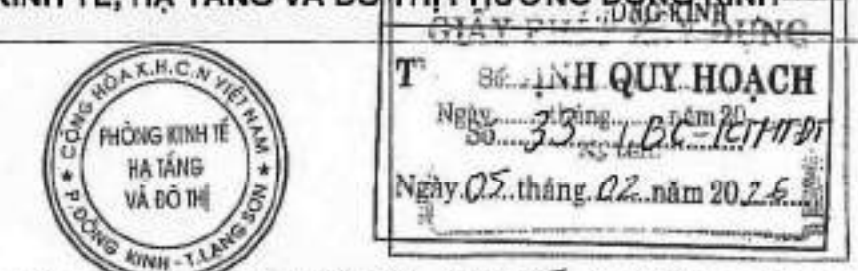

Kèm theo Báo cáo thẩm định số 31/BC-... ngày 02 tháng 02 năm 2026

CƠ QUAN TỔ CHỨC LẬP QUY HOẠCH
LIÊN DANH CÔNG TY ĐẦU TƯ HẢI PHÁT & CÔNG TY TNHH HÀ SƠN
(ĐẠI DIỆN LIÊN DANH CÔNG TY CP ĐẦU TƯ HẢI PHÁT)



Kèm theo Tờ trình số 31/T.T... ngày 02 tháng 02 năm 2026

TÊN CÔNG TRÌNH - DỰ ÁN
ĐIỀU CHỈNH CỤC BỘ QUY HOẠCH CHI TIẾT KHU ĐÔ THỊ MỞ MAI PHA, TP. LẠNG SON, TỈNH LẠNG SON, TỶ LỆ 1/500


Địa điểm: Phường Đông Kinh, Tỉnh Lạng Sơn
TÊN BẢN VẼ
BẢN ĐỒ QUY HOẠCH HỆ THỐNG THÔNG TIN LIÊN LẠC

BẢN VẼ:	GHÉP:	TỶ LỆ:	THÁNG:
QH-13	A0	1/500	THÁNG .../2026
THIẾT KẾ:	TRẦN THỊ LỆ		
CHỦ TRÌ:	ĐOÀN HUY HOÀNG		
CHỦ NHIỆM:	NGUYỄN XUÂN NAM		
Q.L. KỸ THUẬT:	LÊ ĐỨC MINH		

PHẠM MINH TUẤN


ACI VIETNAM
CÔNG TY CỔ PHẦN PHÁT TRIỂN ACI VIỆT NAM
ĐỊA CHỈ: TẦNG 2, TÒA NHÀ LICOSS 13, SỐ 164 KHUẤT QUÝ TIỂU,
QU. THANH XUÂN, TP. HÀ NỘI
TEL: (84-4) 6564 4848 FAX: (84-4) 6564 4747
EMAIL: ACI@ACI-VIETNAM.COM WEBSITE: WWW.ACIVIETNAM.COM

BỐ TRÍ CHUNG TOÀN CẦU
TỶ LỆ 1/5000

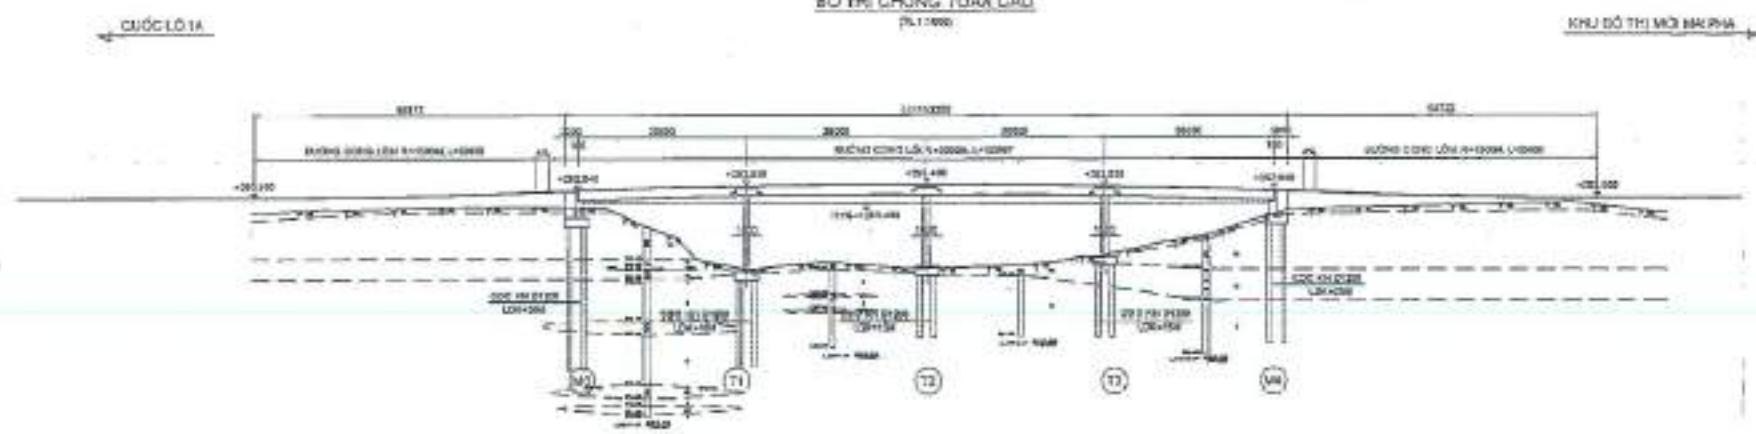


ĐƠN VỊ THIẾT KẾ	TỔNG MẶT BẰNG														
MẶT BẰNG CẦU
TỶ LỆ 1/5000

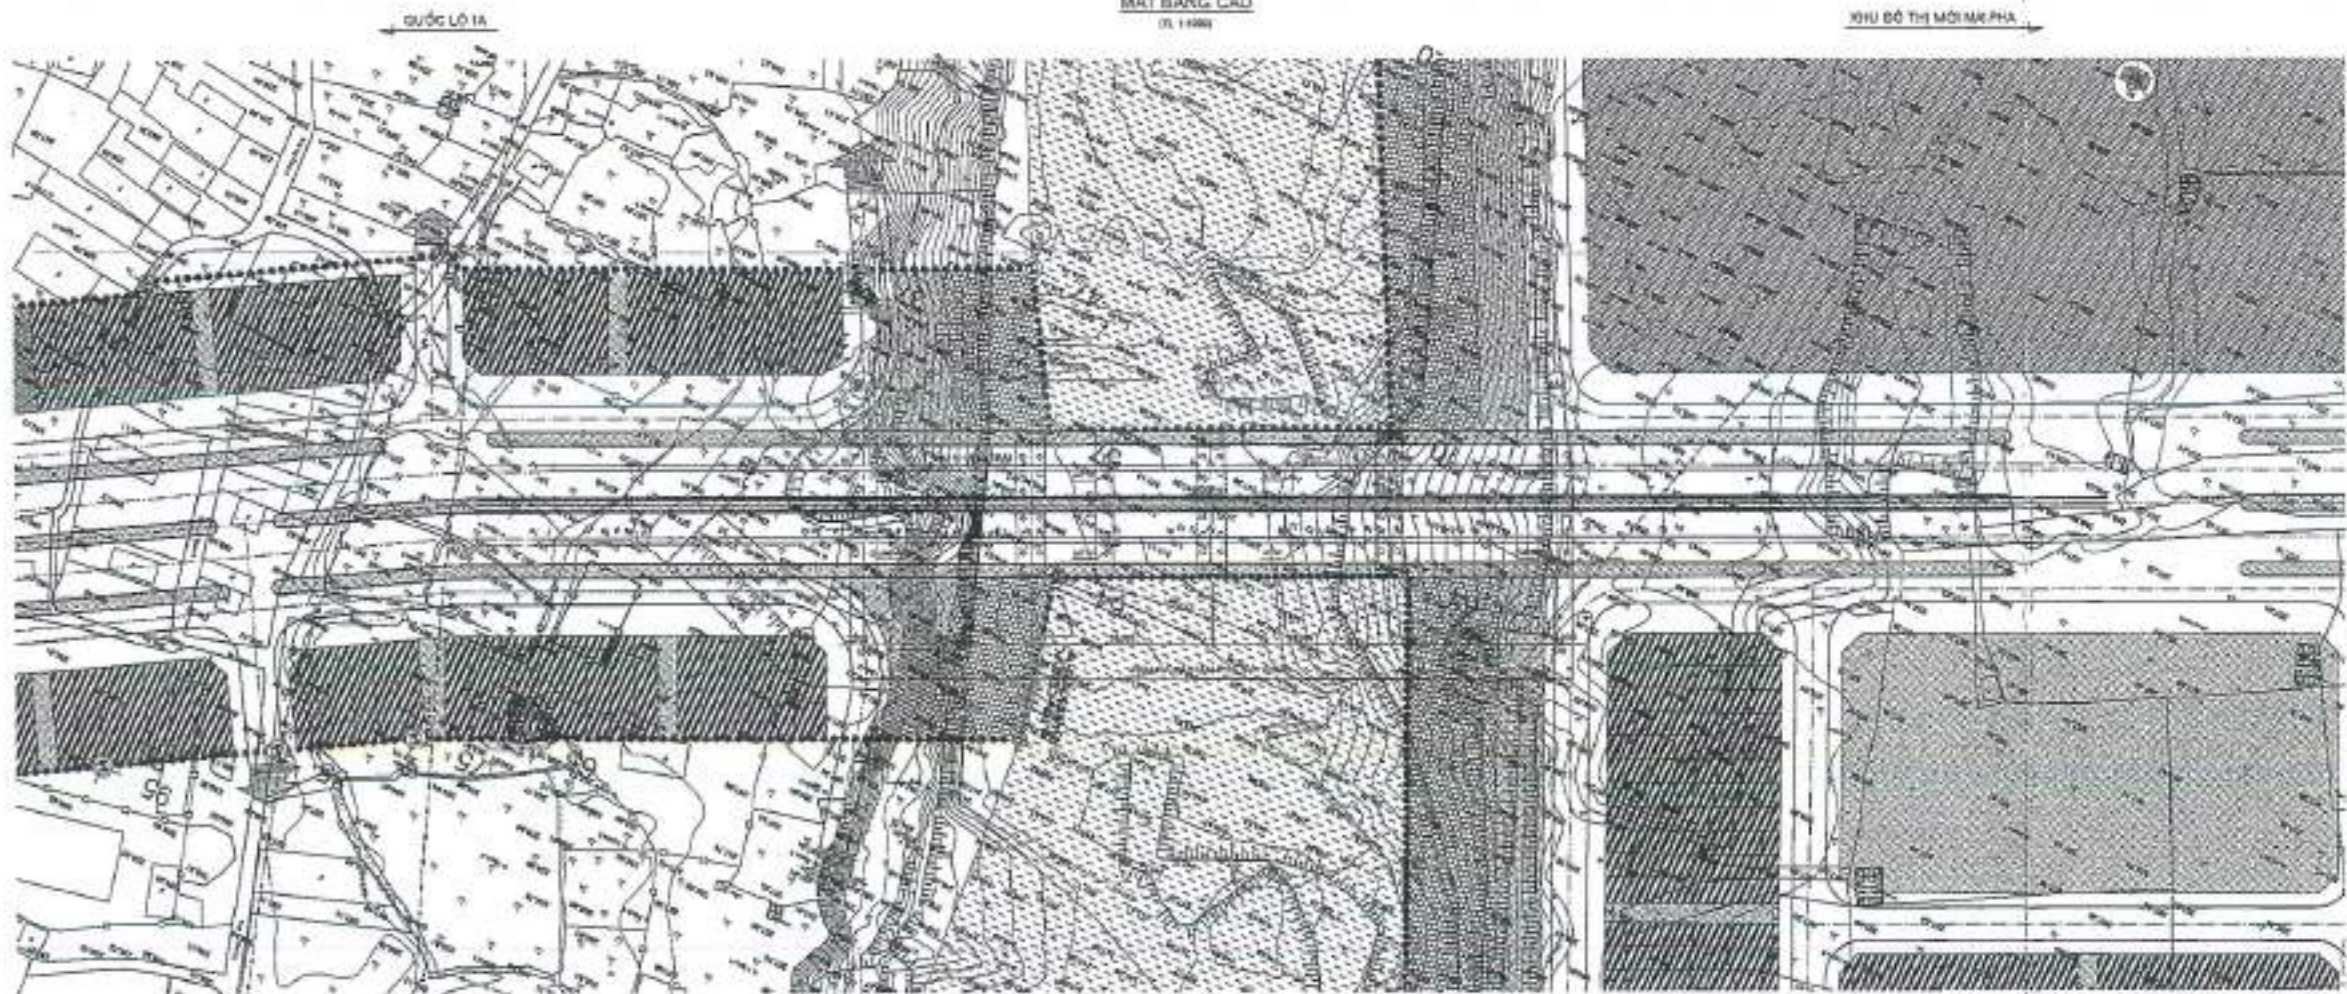

GHI CHÚ:
- KẾT CẤU THÉP BÊ TÔNG CỐ ĐỊNH
- CẠO ĐÁO ĐƯỜNG TRÊN BỜ TRÁI VÀ SAO BỜ
- TẠO LƯỚI THÉP VÀ LẮP MẶT ĐÁ CẦU

KEY MAP:

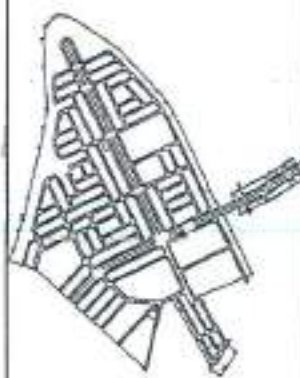

LẦN REV.	NGÀY REV. DATE	NỘI DUNG REV. DESCRIPTION

CÔNG TY CP TƯ VẤN XÂY DỰNG CÔNG NGHỆ VÀ ĐÔ THỊ VIỆT NAM
 CÔNG TY TNHH CÔNG NGHỆ VÀ ĐÔ THỊ VIỆT NAM
 Add: 19 Hòa Lạc, Lạc Mai, Quận Đống Đa, Hà Nội
 Tel: (+84-4) 37917402/33999 Fax: (+84-4) 33296000
 Web: www.vncorp.vn Email: info@vncorp.vn

TỔNG GIÁM ĐỐC: **TRẦN HUY ANH**
 P. TỔNG GIÁM ĐỐC: **TRẦN MẠNH HÙNG**
 CHIEF DESIGNER: **NGUYỄN DUY HUY**
 SENIOR ENGINEER: **HỒ THỊ TRANG**
 THỢ KẾ - DESIGNER BY: **HỒ THỊ TRANG**
 REVOLUT - CHECKED BY: **HOÀNG TUẤN SƠN**
 CHIEF DRAWING OFFICER

CÔNG TY ĐẦU TƯ HẢI PHÁT
 HẢI PHÁT

ĐỊA ĐIỂM - PROJECT




HẠNG MỤC - ITEM
HẠ TẦNG KỸ THUẬT


LOẠI - CATEGORY

NHÓM - SUBSET

TÊN BẢN VẼ - SHEET TITLE	BỐ TRÍ CHUNG CẦU	
	NHÁNH PHẢI	
HÀNG MỤC - ITEM	PHỤ HỒN ĐỒ	15-2019
TÊN BẢN VẼ - SHEET TITLE	T.K.C.S	15-2019
	A2	15-2019

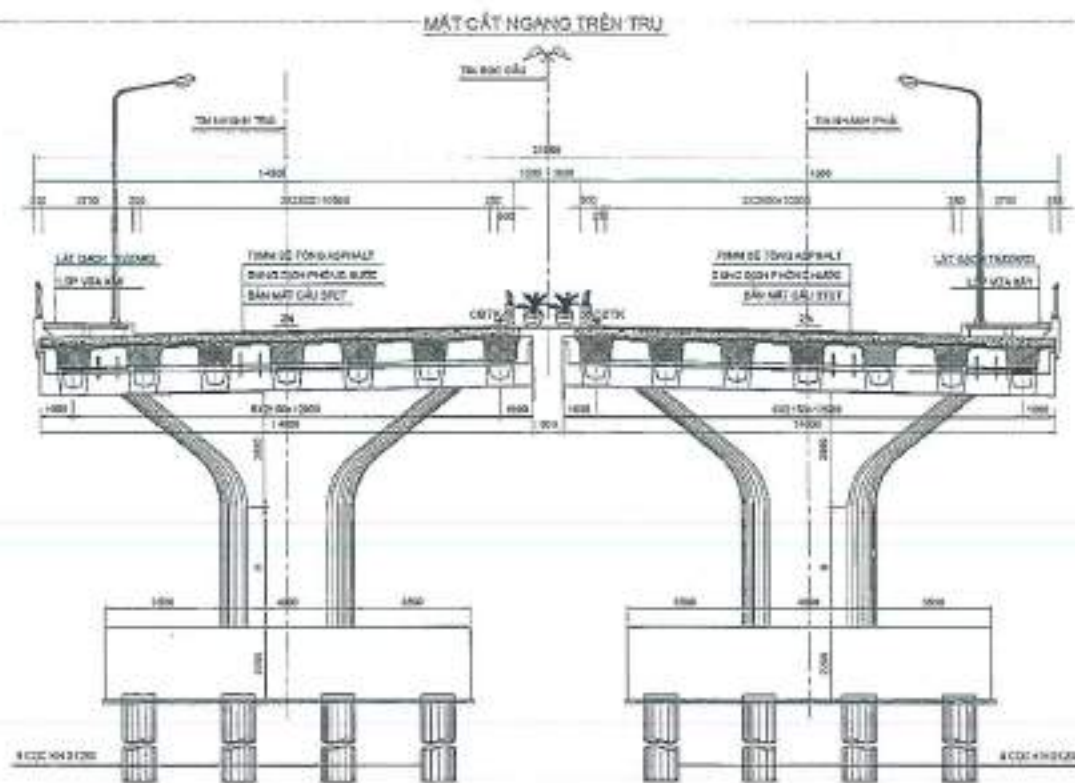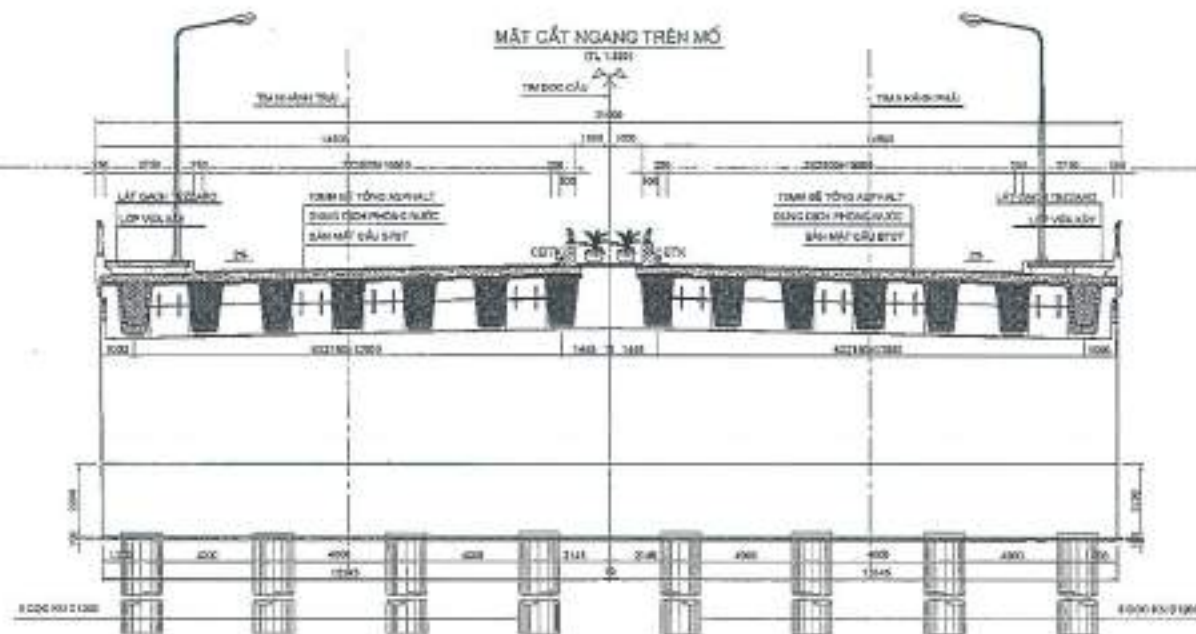

KEY MAP:

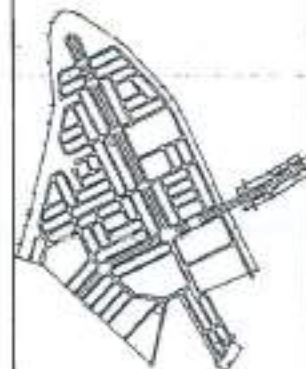

LẦN REV.	NGÀY REV. DATE	NỘI DUNG REV. ĐỒ REVISION DESCRIPTION

NGƯỜI DẪN - REV. BY:

CÔNG TY CP TƯ VẤN XÂY DỰNG CÔNG NGHIỆP VÀ ĐÔ THỊ VIỆT NAM
INDUSTRIAL DESIGN AND URBAN DESIGN
 Add: 10 Hoa Lư, Lê Đại Hành, Hai Bà Trưng, Hà Nội
 Tel: (+84-4) 58167540/200688 Fax: (+84-4) 200688
 Web: www.vivn.vn.vn Email: vod@vivn.vn.vn

TD - SENIOR DIRECTOR: **TRẦN HUY ANH**
 P.G.D.T - VICE DIRECTOR: **TRẦN MẠNH HỒNG**
 QTKV - CHIEF DESIGNER: **NGUYỄN DUY HÙNG**
 QTKV - SENIOR ENGINEER: **HỒ THỊ TRANG**
 THIẾT KẾ - DESIGNED BY: **HỒ THỊ TRANG**
 KIỂM KIỂM - CHECKED BY: **HOÀNG TUẤN SƠN**
 CHỦ ĐẦU TƯ - OWNER:

CÔNG TY ĐẦU TƯ PHÁT
 ĐẦU TƯ VÀ XÂY DỰNG
 CÔNG TRÌNH CÔNG NGHIỆP VÀ ĐÔ THỊ

ĐỀ ÁN - PROJECT:

KHU ĐÔ THỊ MỚI MẠI PHA TP LẠNG SƠN, TỈNH LẠNG SƠN

ĐỊA ĐIỂM - LOCATION:

X. MẠI PHA, T. LẠNG SƠN, TỈNH LẠNG SƠN

HẠNG MỤC - ITEM:

HẠ TẦNG KỸ THUẬT

LỚN - CATEGORY:

PHẦN - SUBSET:

TÊN BẢN VẼ - SHEET TITLE:

MẶT CẮT NGANG CẦU

ĐỊA CHỈ (PROJECT) (NĂM BAN HÀNH) (SCALE) (TÊN CHỦ ĐẦU TƯ)

T.X.C.B 10-2010

1/25 - SCALE (SHEET NUMBER)

A2 -

W. SCALE (TOTAL SHEETS)

10/01.0002

GHI CHÚ:
 - KẾT THÚC VÀNG SẮC VÀ NHỮNG CHI TIẾT KHÁC