


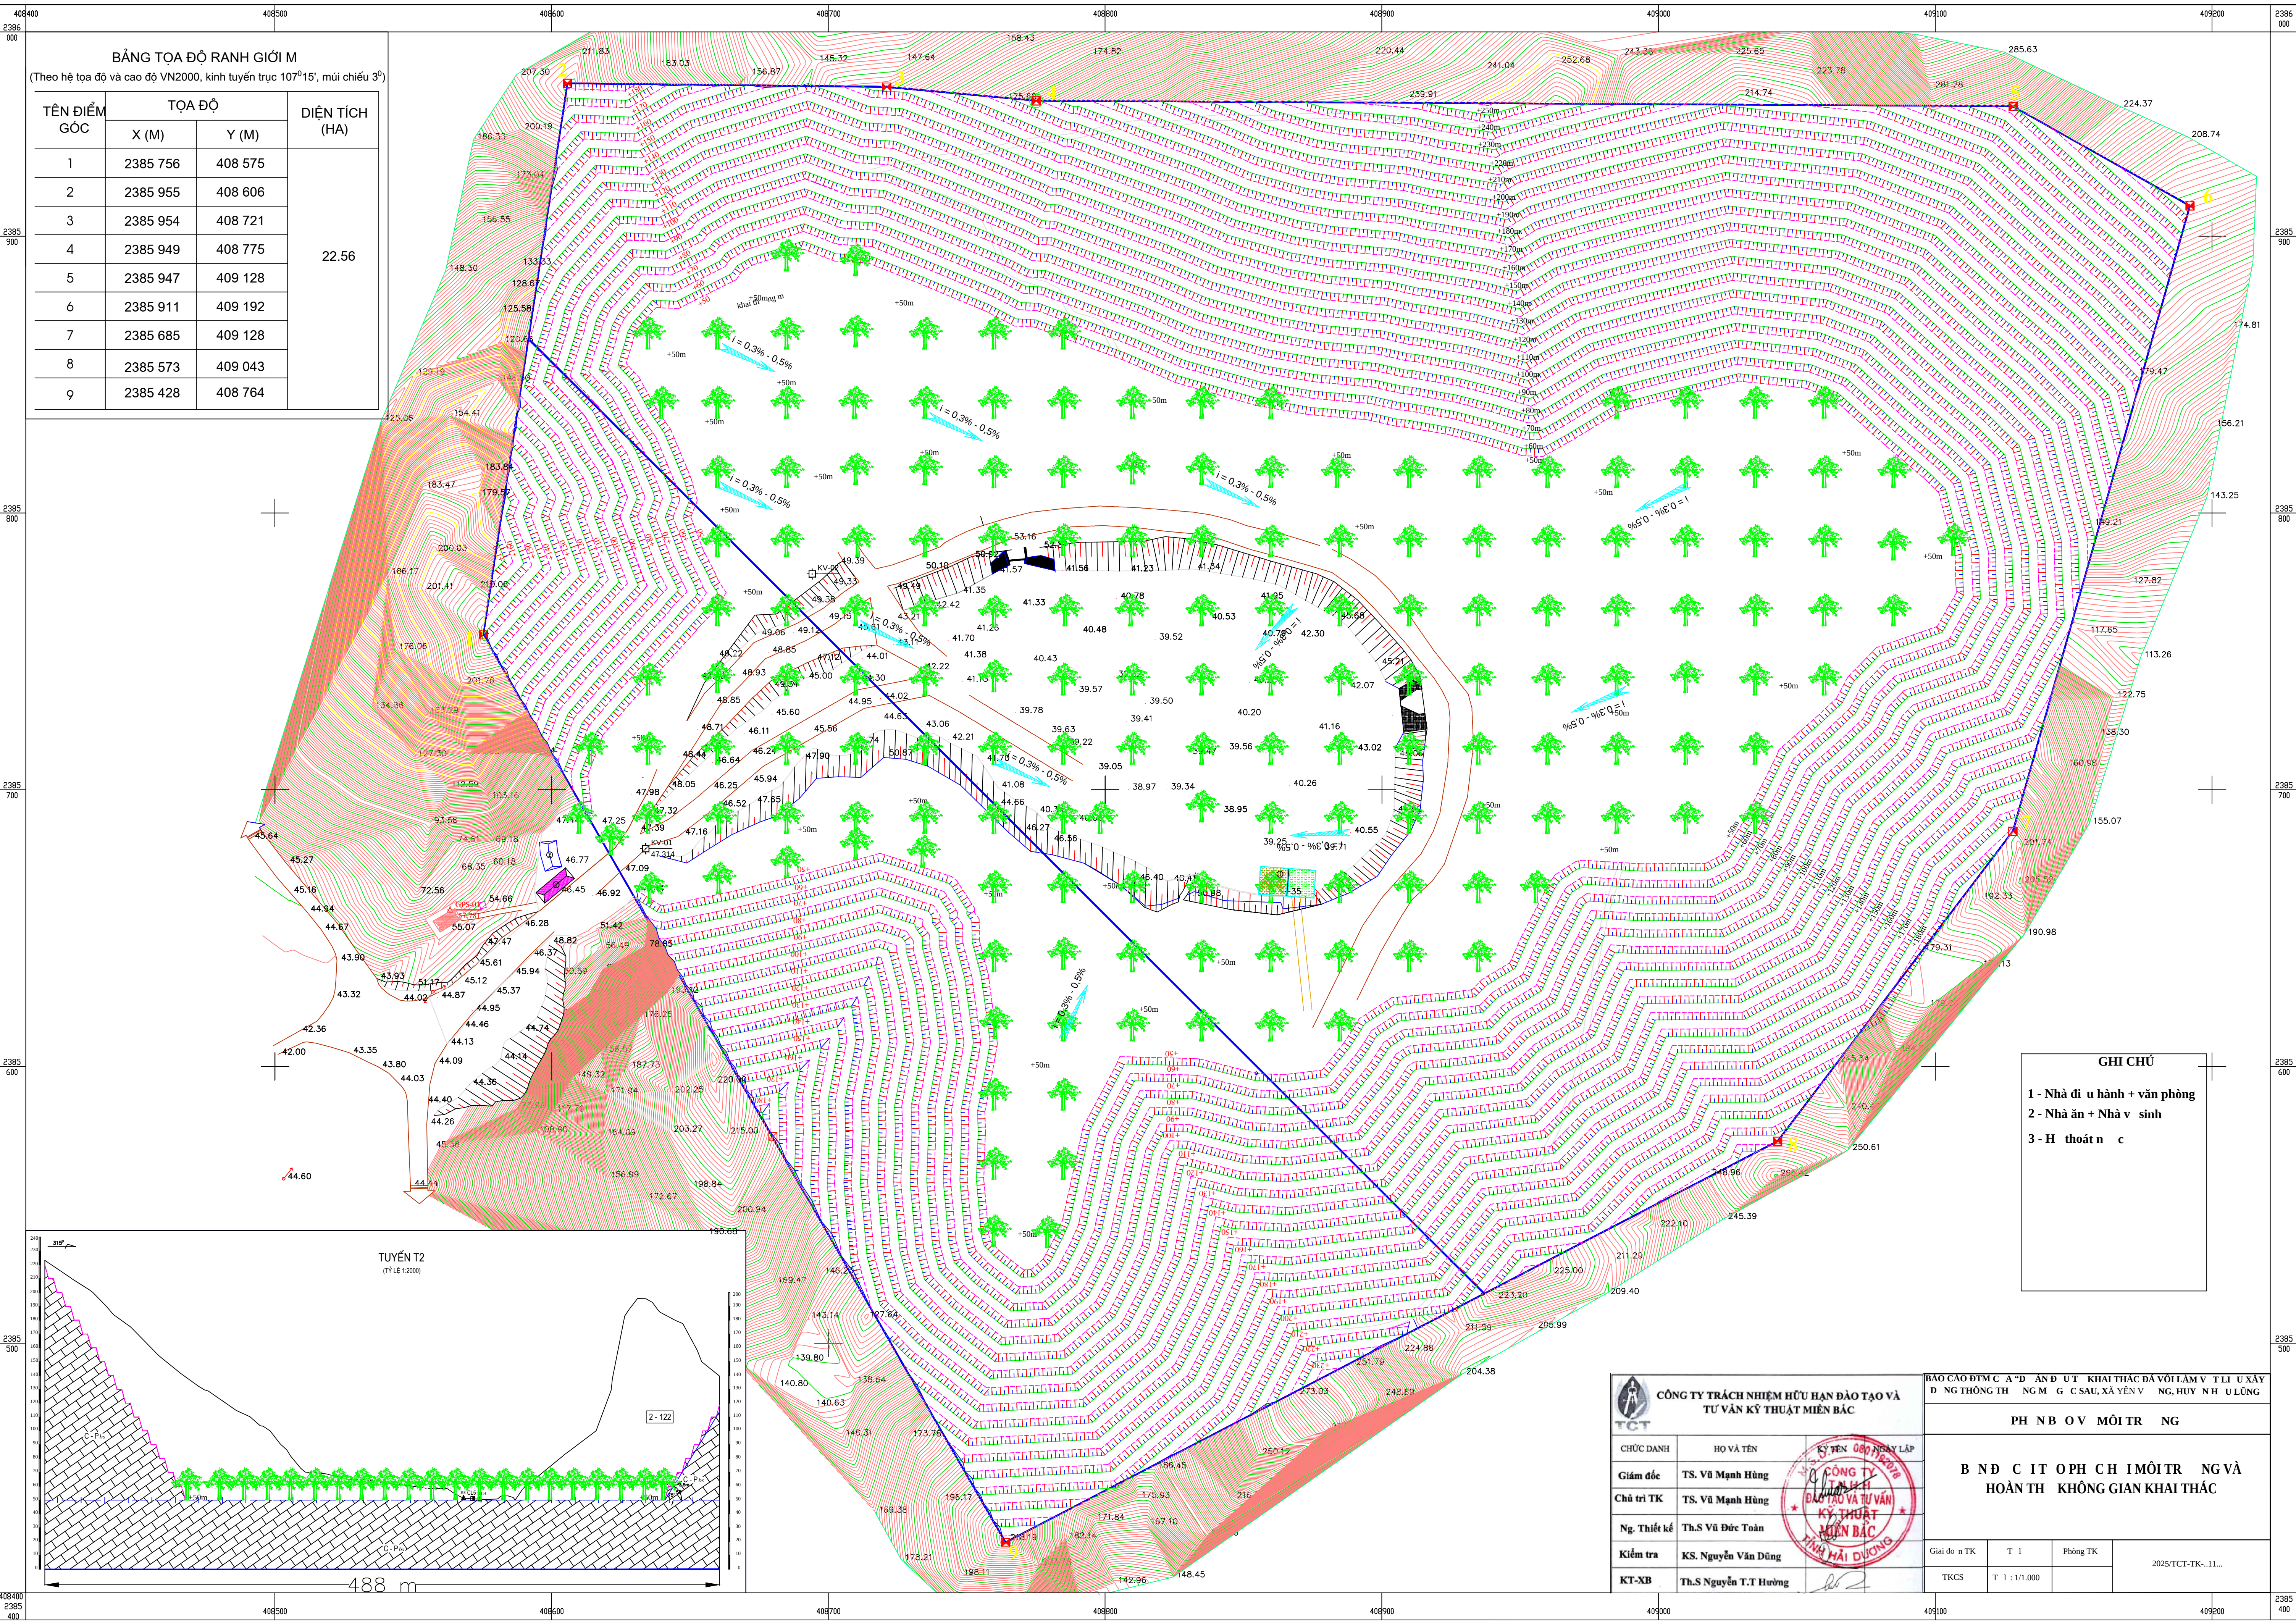

BẢNG TỌA ĐỘ RANH GIỚI M
(Theo hệ tọa độ và cao độ VN2000, kinh tuyến trực 107°15', múi chiều 3°)

TÊN ĐIỂM GÓC	TỌA ĐỘ		DIỆN TÍCH (HA)
	X (M)	Y (M)	
1	2385 756	408 575	22.56
2	2385 955	408 606	
3	2385 954	408 721	
4	2385 949	408 775	
5	2385 947	409 128	
6	2385 911	409 192	
7	2385 685	409 128	
8	2385 573	409 043	
9	2385 428	408 764	

GHI CHÚ

1 - Nhà đi u hành + văn phòng
2 - Nhà ăn + Nhà v sinh
3 - H thoát n c

CÔNG TY TRÁCH NHIỆM HỮU HẠN ĐÀO TẠO VÀ TƯ VẤN KỸ THUẬT MIỀN BẮC			BẢO CAO ĐTM C A "Đ AN Đ UT KHAI THÁC ĐA VỚI LÂM V T LI U XÂY D NG THÔNG TH NG M G C SAU, XÃ YÊN V NG, HUY N H U LÔNG		
PH NB OV MÔI TR NG			B NĐ C IT OPH CH IMÔI TR NG VÀ HOÀN TH KHÔNG GIAN KHAI THÁC		
CHỨC DANH	HỌ VÀ TÊN		Giải đo n TK	T 1	Phòng TK
Giám đốc	TS. Vũ Mạnh Hùng		TKCS	T 1 : 1/1.000	
Chủ trì TK	TS. Vũ Mạnh Hùng		2025/TCT-TK-11...		
Ng. Thiết kế	Th.S Vũ Đức Toàn				
Kiểm tra	KS. Nguyễn Văn Dũng				
KT-XB	Th.S Nguyễn T.T Hương				