



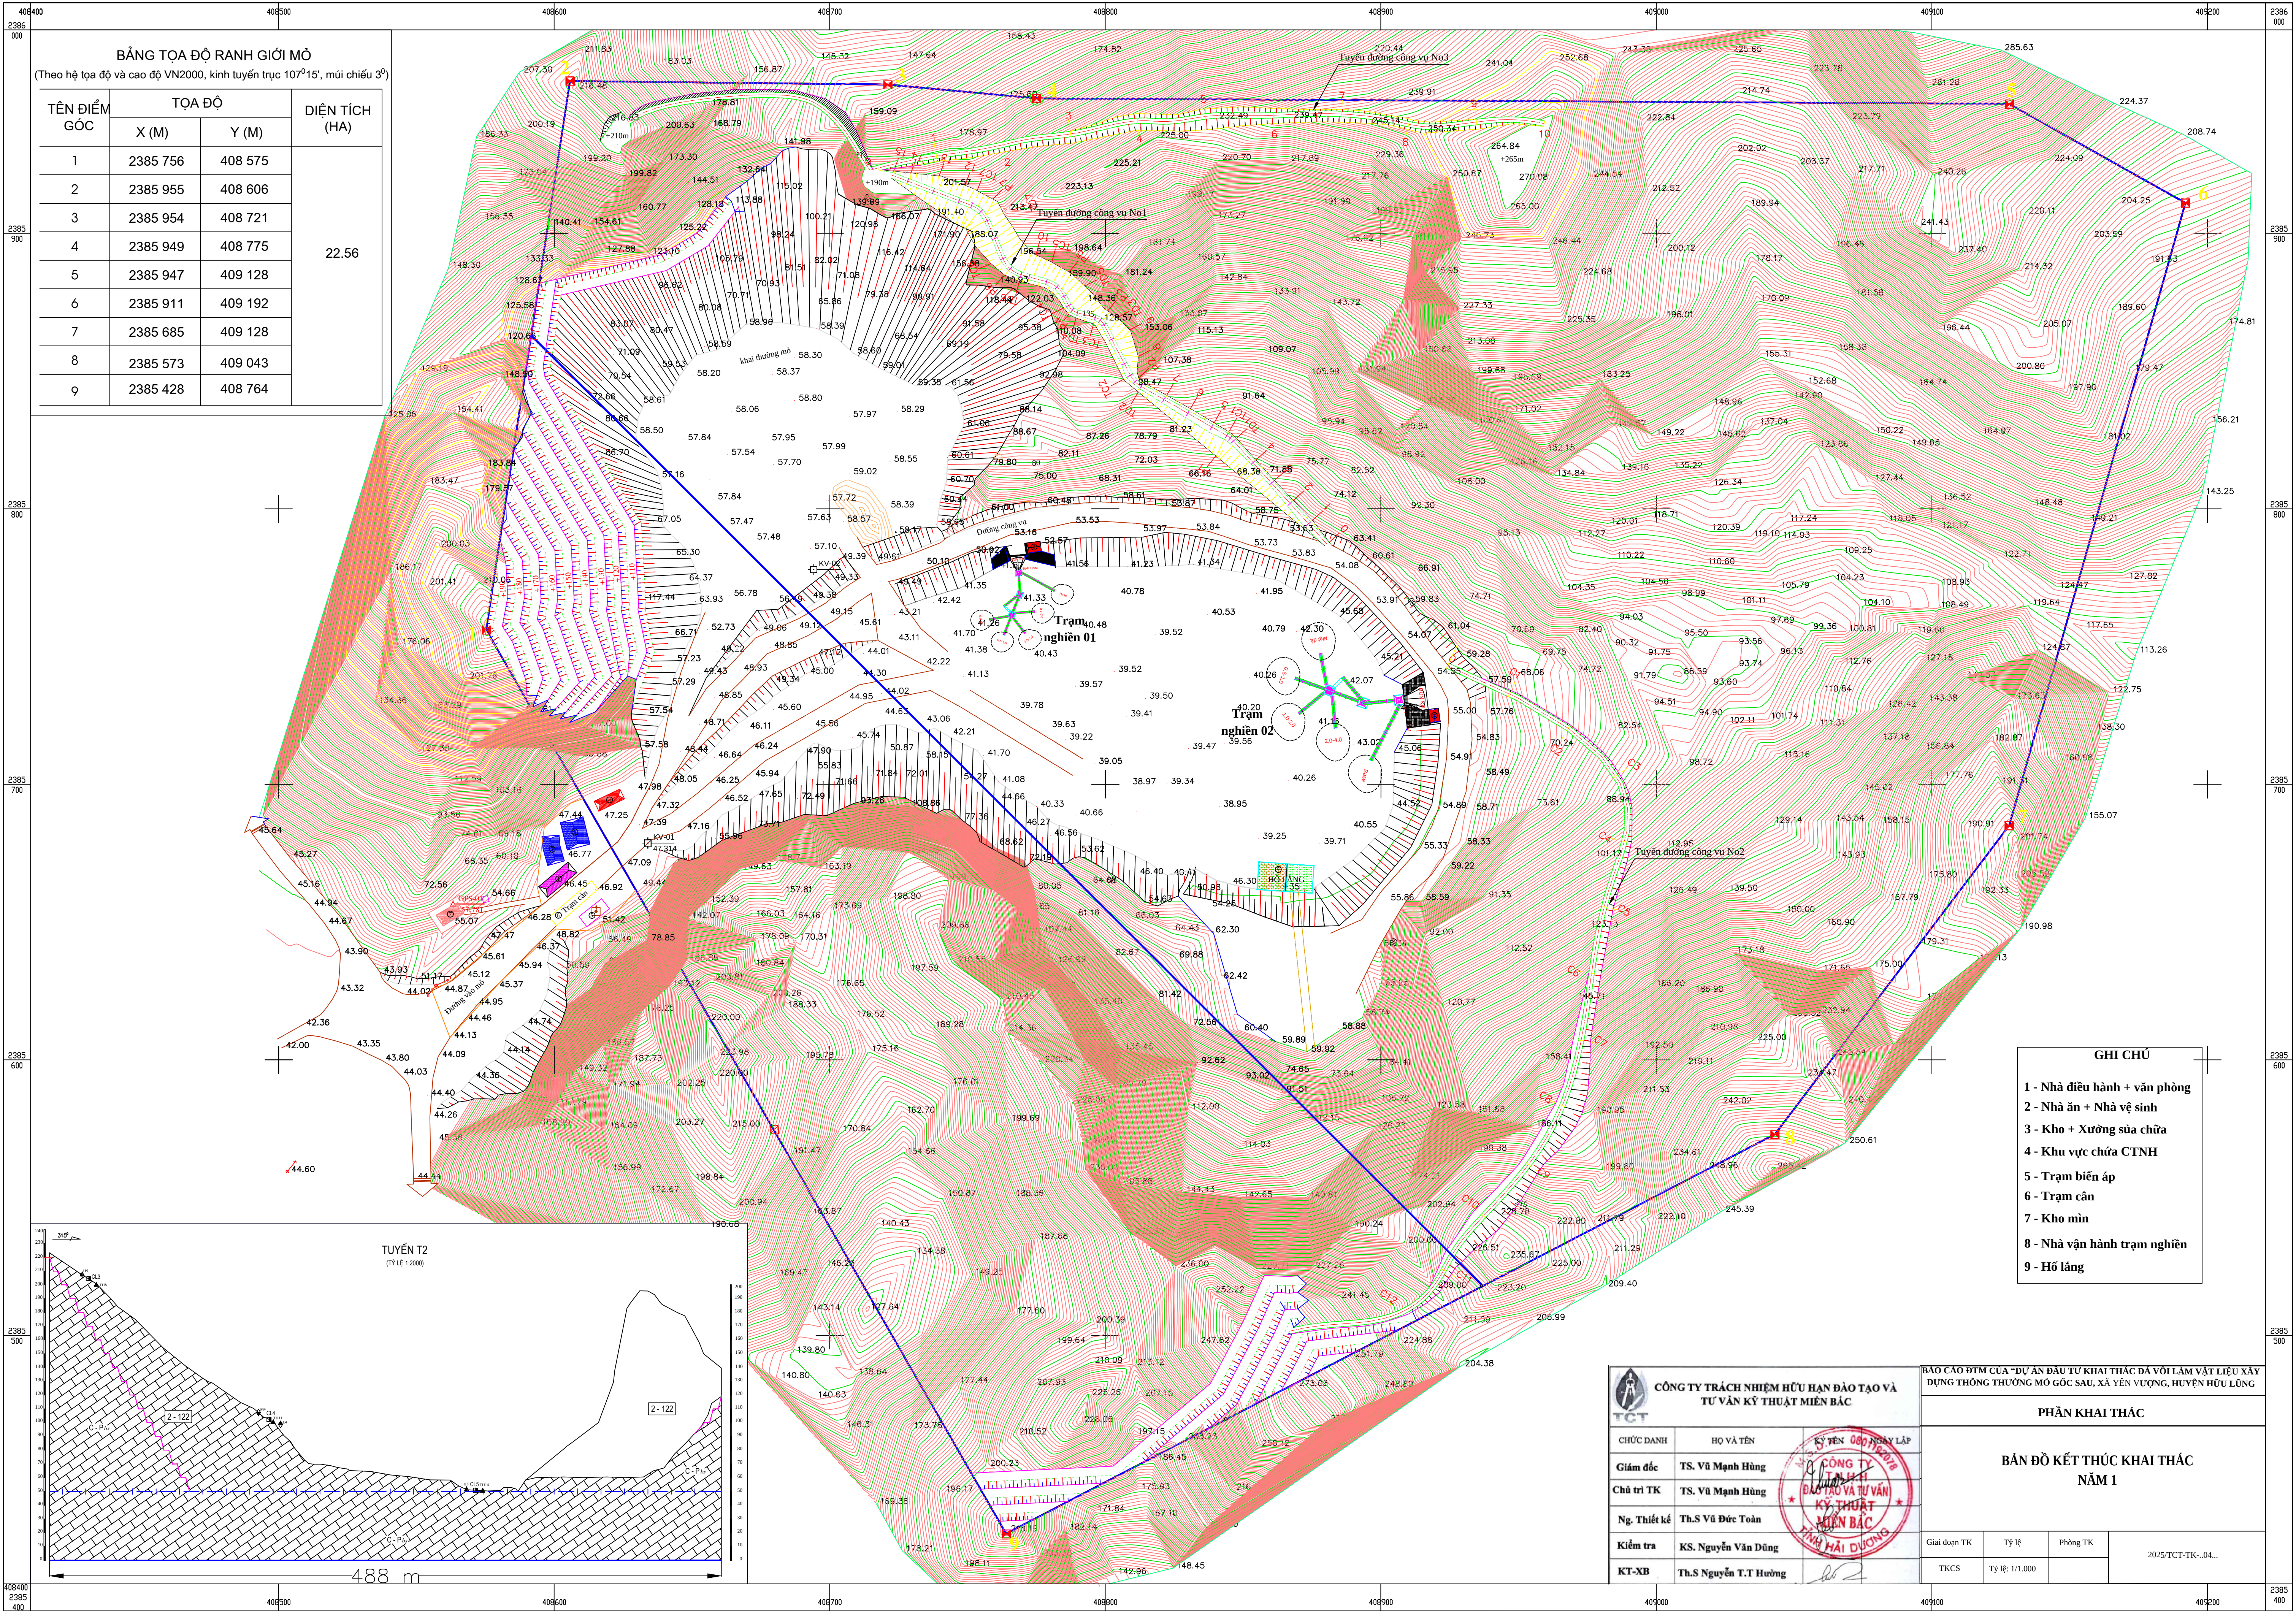

BẢNG TỌA ĐỘ RANH GIỚI MỎ
(Theo hệ tọa độ và cao độ VN2000, kinh tuyến trực 107°15', múi chiều 3°)

TÊN ĐIỂM GÓC	TỌA ĐỘ		DIỆN TÍCH (HA)
	X (M)	Y (M)	
1	2385 756	408 575	22.56
2	2385 955	408 606	
3	2385 954	408 721	
4	2385 949	408 775	
5	2385 947	409 128	
6	2385 911	409 192	
7	2385 685	409 128	
8	2385 573	409 043	
9	2385 428	408 764	

- GHI CHÚ**
- 1 - Nhà điều hành + văn phòng
 - 2 - Nhà ăn + Nhà vệ sinh
 - 3 - Kho + Xưởng sửa chữa
 - 4 - Khu vực chứa CTNH
 - 5 - Trạm biến áp
 - 6 - Trạm cân
 - 7 - Kho mìn
 - 8 - Nhà vận hành trạm nghiên
 - 9 - Hồ lã

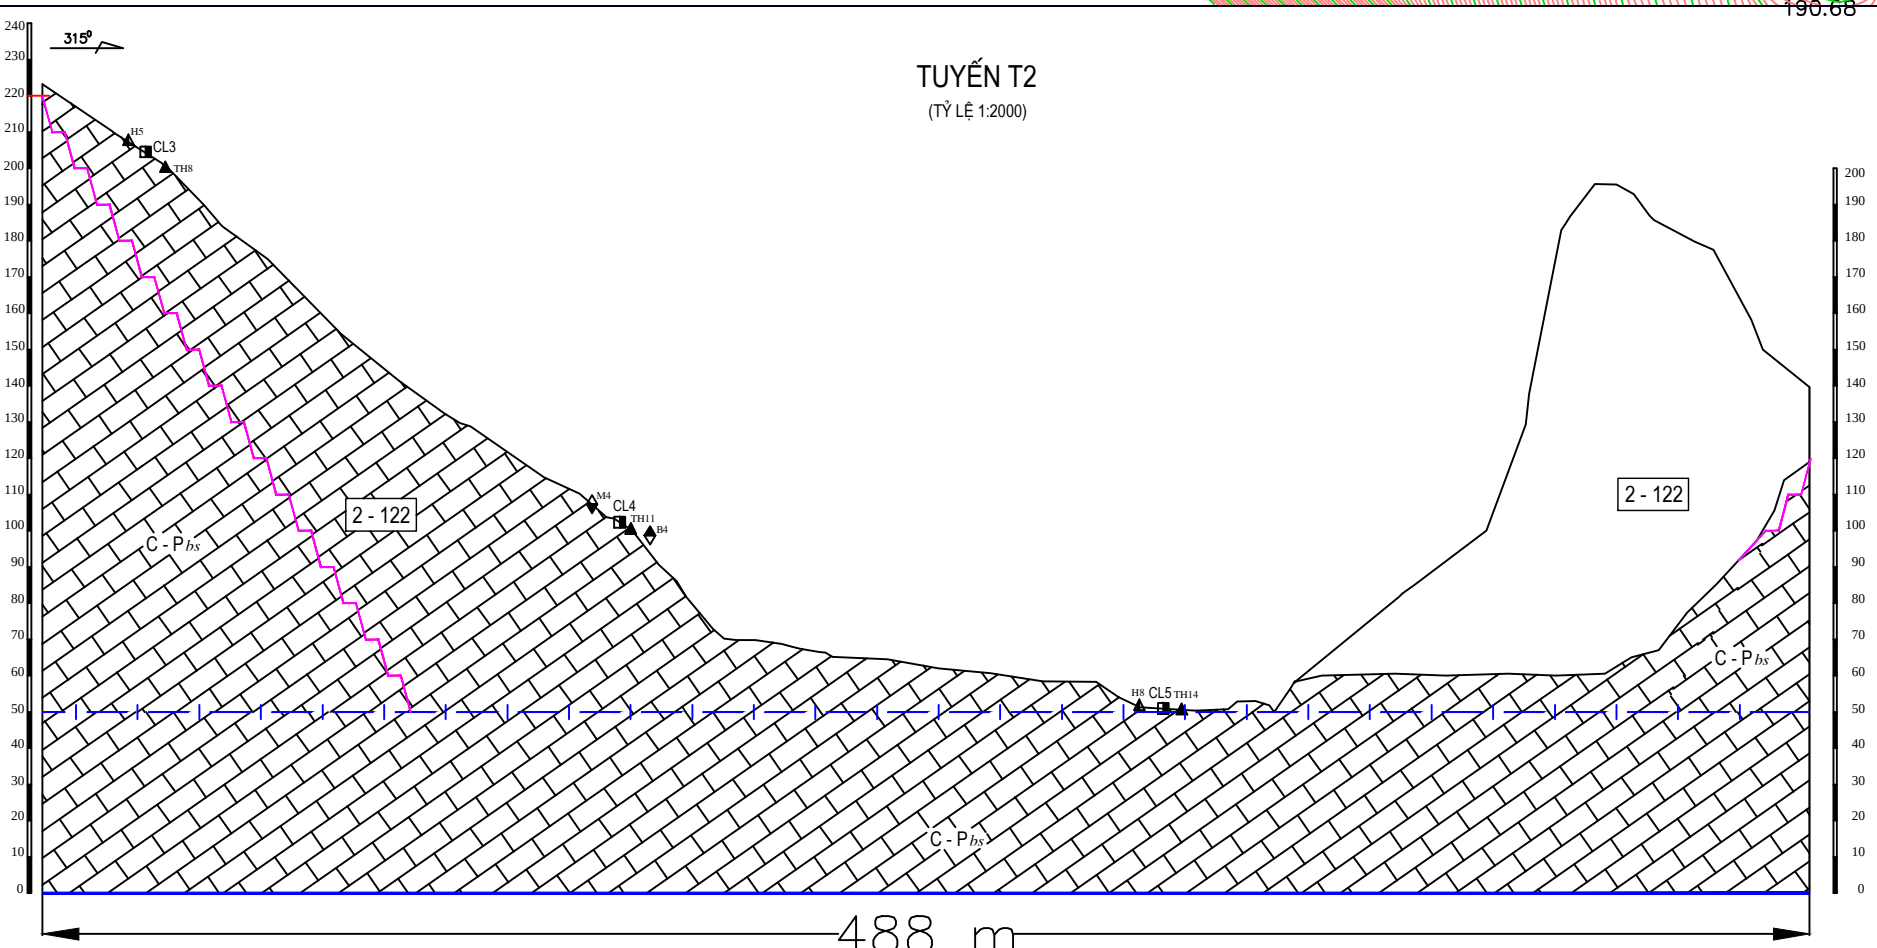

CÔNG TY TRÁCH NHIỆM HỮU HẠN ĐÀO TẠO VÀ TƯ VẤN KỸ THUẬT MIỀN BẮC		BẢO CAO ĐTM CỦA "ĐỰA AN ĐẦU TƯ KHAI THÁC ĐÁ VỎ LAM VẬT LIỆU XÂY DỰNG THÔNG THƯỜNG MỎ GỐC SAU, XÃ YÊN VƯỢNG, HUYỆN HỮU LŨNG	
PHẦN KHAI THÁC		BẢN ĐỒ KẾT THÚC KHAI THÁC NĂM 1	
CHỨC DANH	HỌ VÀ TÊN	Giới đoạn TK	Tỷ lệ
Giám đốc	TS. Vũ Mạnh Hùng	TKCS	Tỷ lệ: 1/1.000
Chủ trì TK	TS. Vũ Mạnh Hùng	Phòng TK	2025/TCT-TK-.04...
Ng. Thiết kế	Th.S Vũ Đức Toàn		
Kiểm tra	KS. Nguyễn Văn Dũng		
KT-XB	Th.S Nguyễn T.T Hương		