


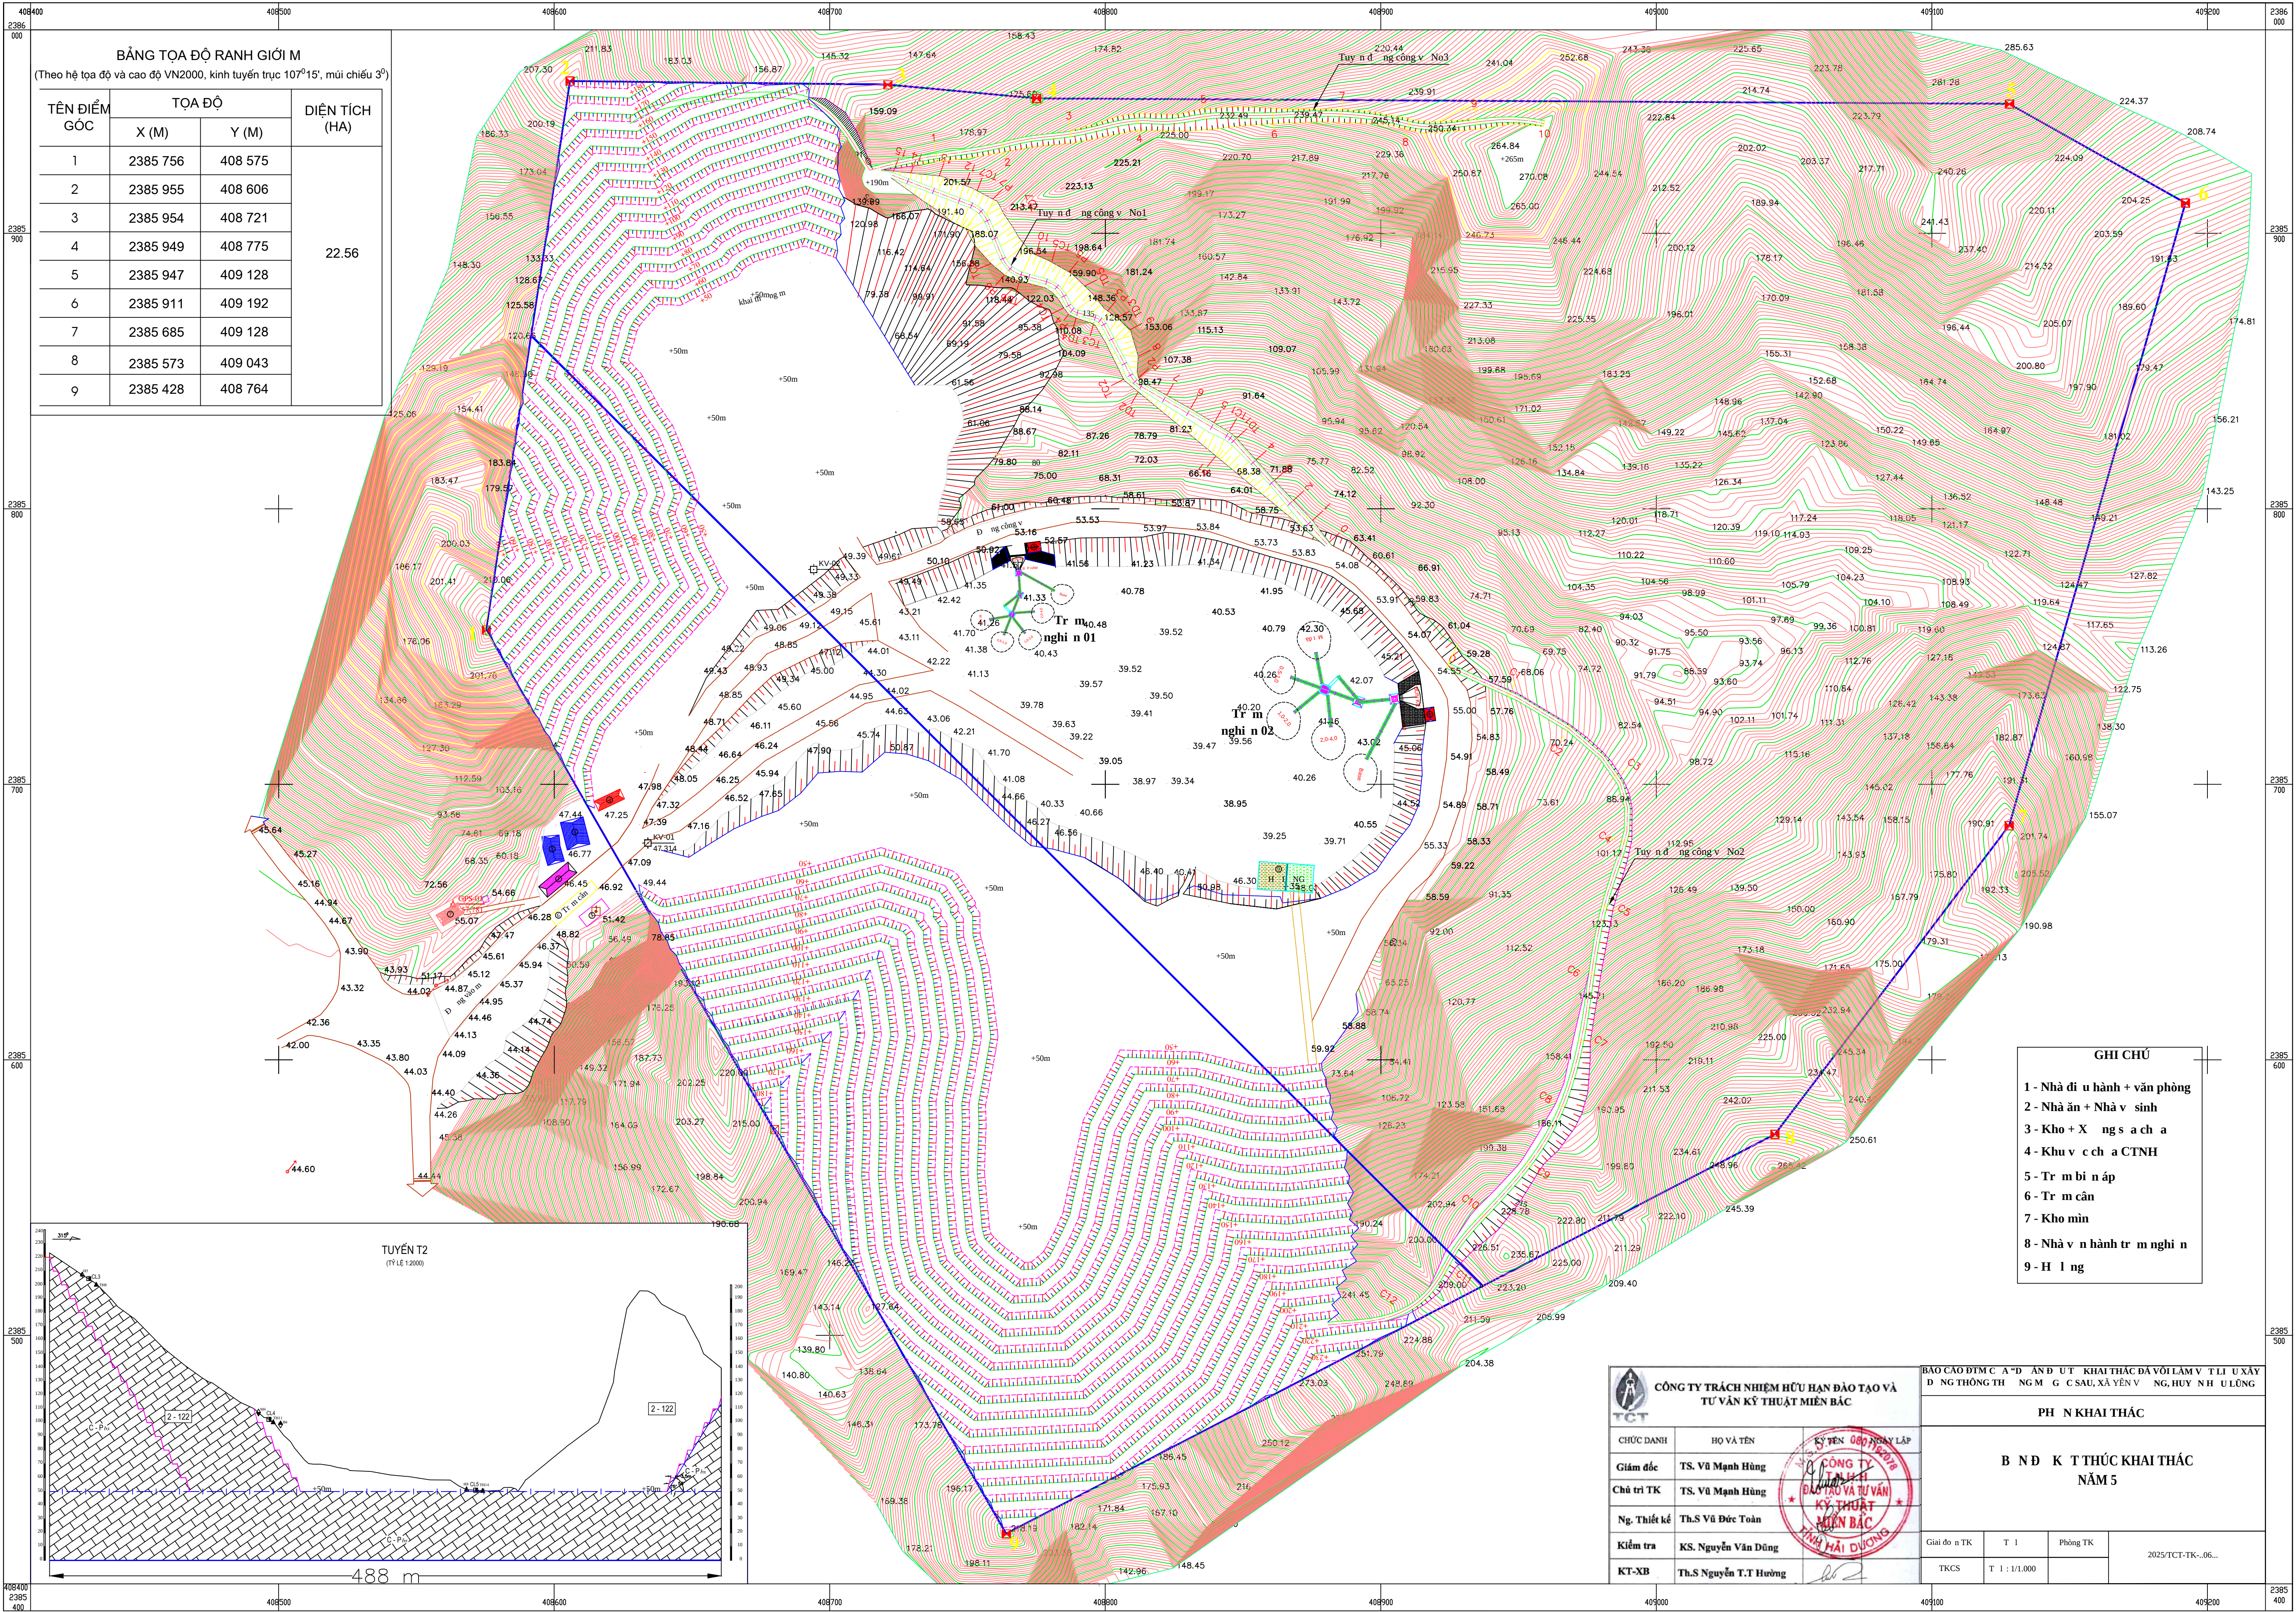

BẢNG TỌA ĐỘ RANH GIỚI M
(Theo hệ tọa độ và cao độ VN2000, kinh tuyến trục 107°15', múi chiếu 3°)

TÊN ĐIỂM GÓC	TỌA ĐỘ		DIỆN TÍCH (HA)
	X (M)	Y (M)	
1	2385 756	408 575	22.56
2	2385 955	408 606	
3	2385 954	408 721	
4	2385 949	408 775	
5	2385 947	409 128	
6	2385 911	409 192	
7	2385 685	409 128	
8	2385 573	409 043	
9	2385 428	408 764	

- GHI CHÚ**
- 1 - Nhà đi u hành + văn phòng
 - 2 - Nhà ăn + Nhà v sinh
 - 3 - Kho + X ngs a ch a
 - 4 - Khu v c ch a CTNH
 - 5 - Tr m bi n áp
 - 6 - Tr m cân
 - 7 - Kho mìn
 - 8 - Nhà v n hành tr m nghi n
 - 9 - H l ng

CÔNG TY TRÁCH NHIỆM HỮU HẠN ĐÀO TẠO VÀ TƯ VẤN KỸ THUẬT MIỀN BẮC		BẢO CAO ĐTM C A "Đ AN Đ UT KHAI THÁC ĐÁ VOILAM V T LI U XÂY D NG THÔNG TH NG M G C SAU, XÃ YÊN V NG, HUY N H U LÔNG			
CHỨC DANH		PH N KHAI THÁC			
Giám đốc	TS. Vũ Mạnh Hùng	B N Đ K T THỨC KHAI THÁC NĂM 5			
Chủ trì TK	TS. Vũ Mạnh Hùng				
Ng. Thiết kế	Th.S Vũ Đức Toàn				
Kiểm tra	KS. Nguyễn Văn Dũng				
KT-XB	Th.S Nguyễn T.T Hương	Giai đo n TK	T l	Phòng TK	2025/TCT-TK-.06...
		TKCS	T l : 1/1.000		