



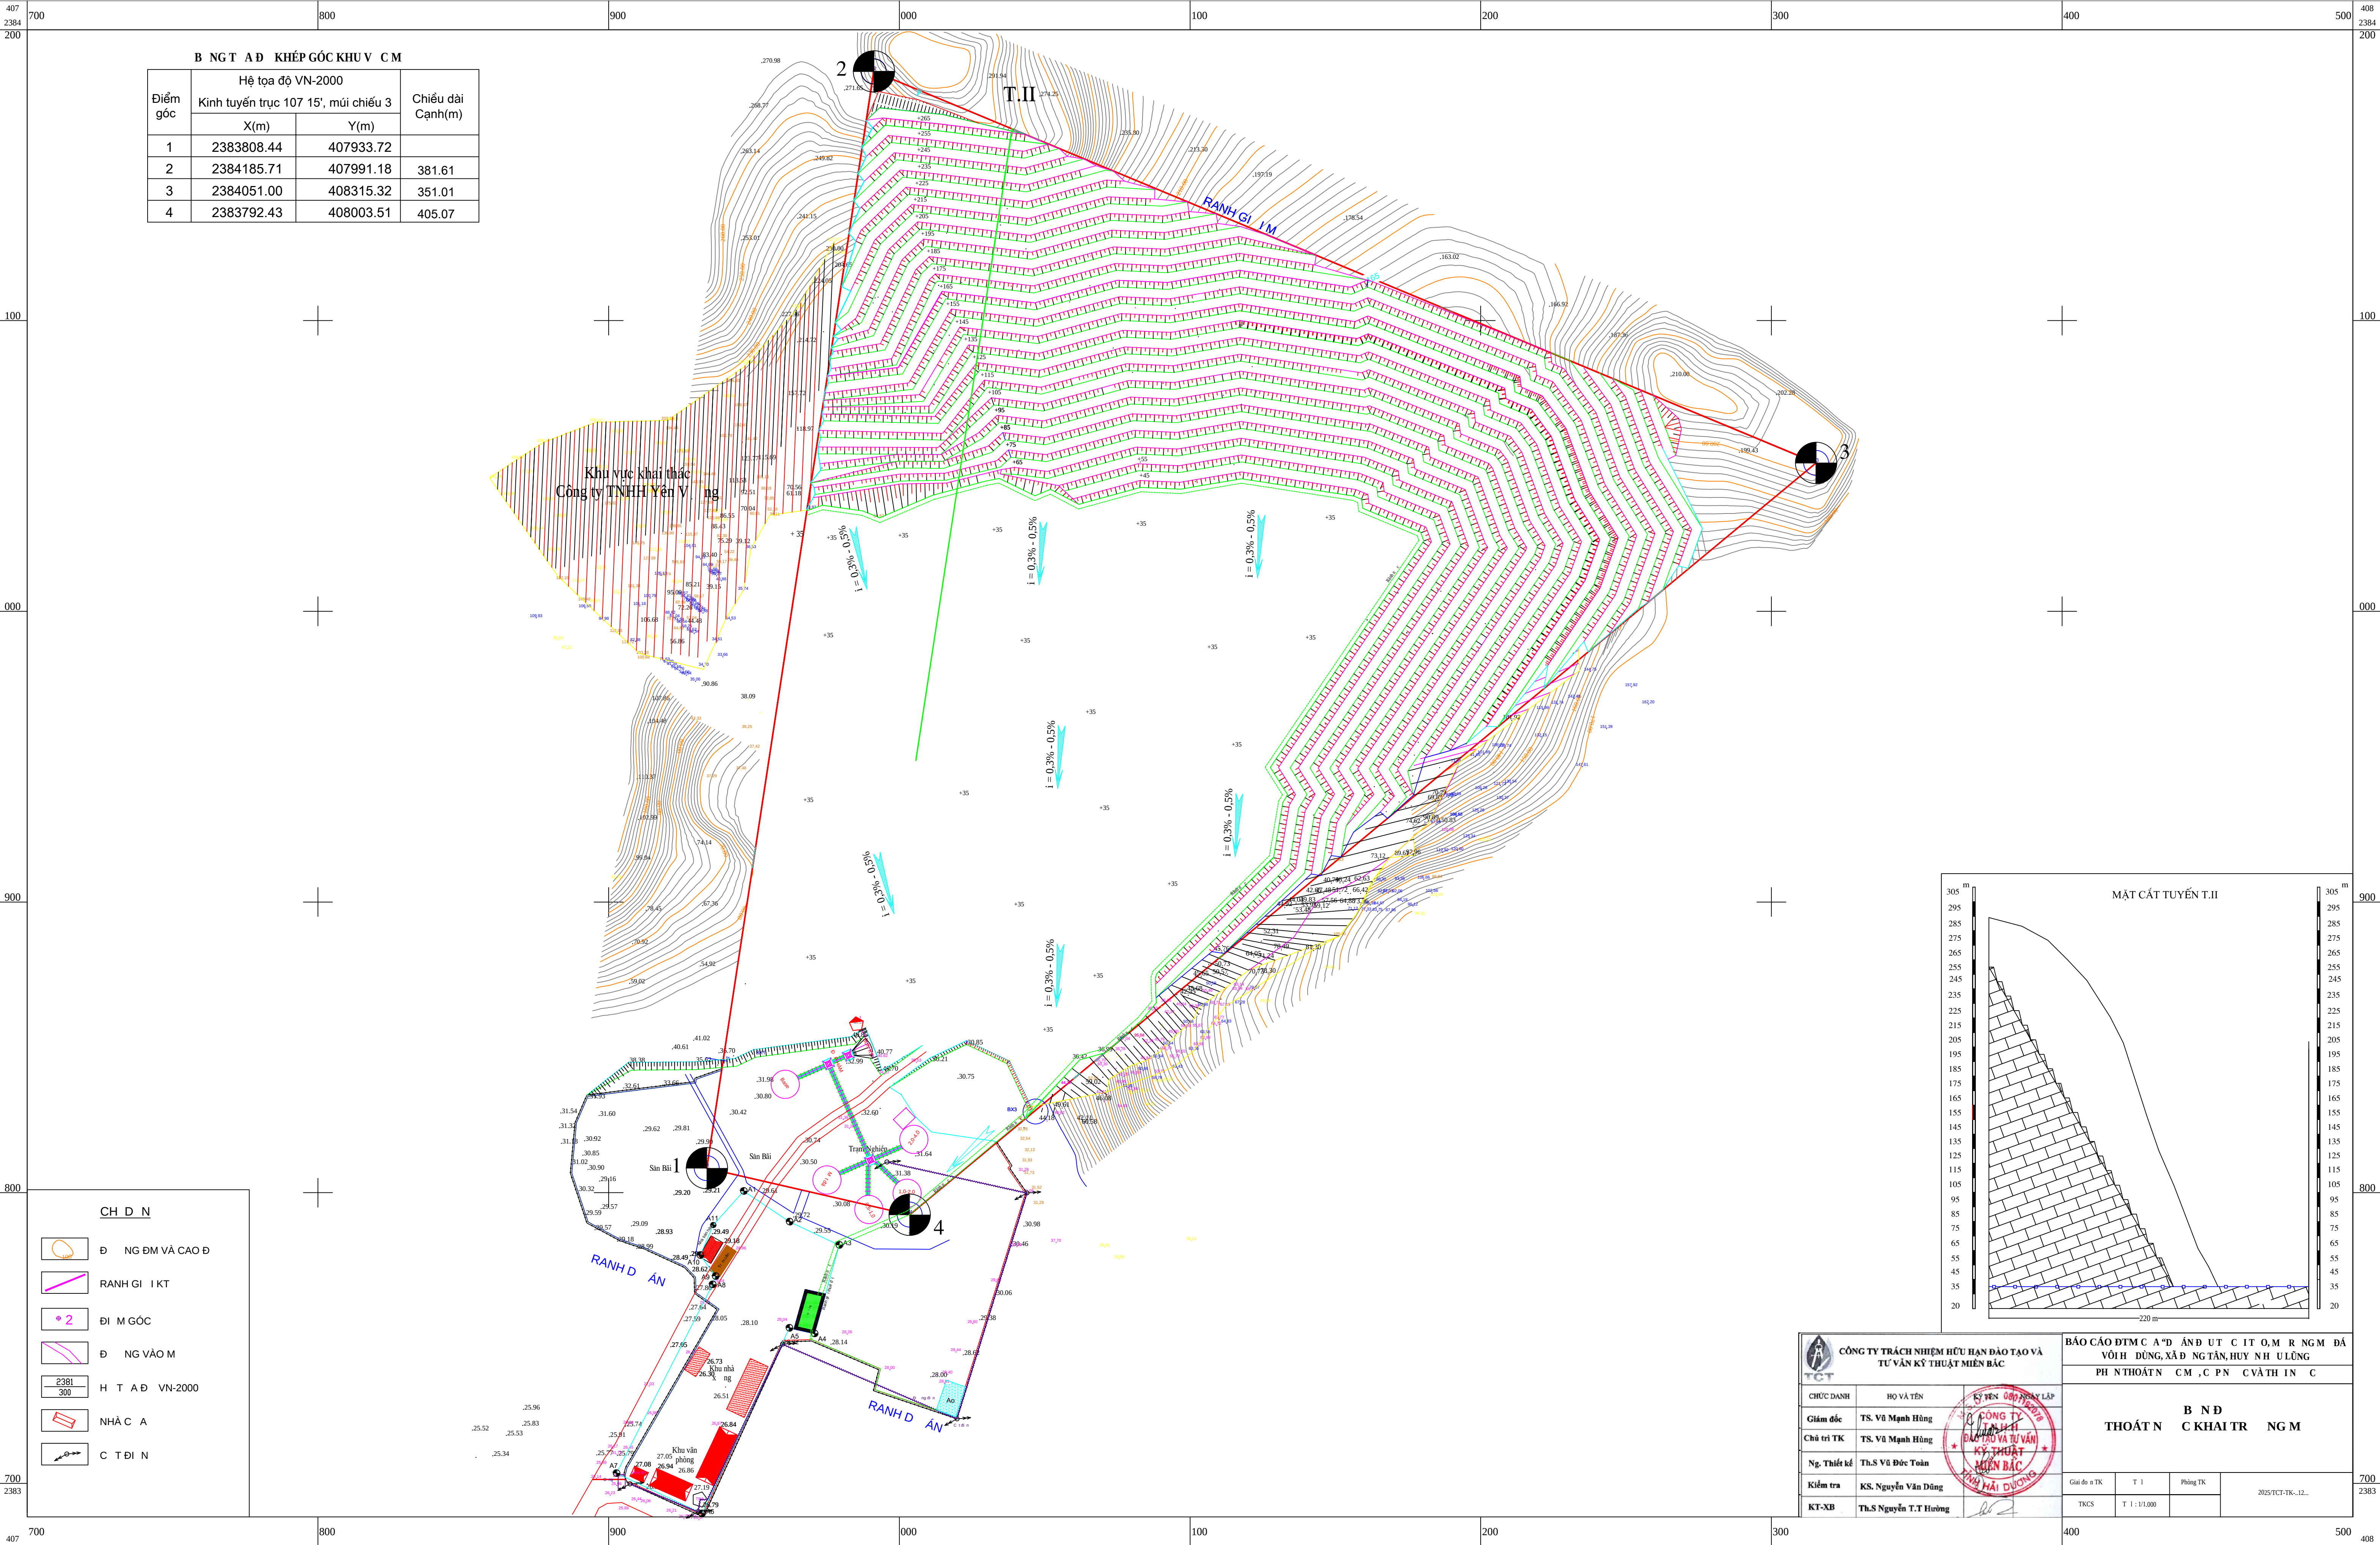

BẢNG Tọa ĐỘ KHÉP GÓC KHU VỰC			
Điểm góc	Hệ tọa độ VN-2000		Chiều dài Cạnh(m)
	X(m)	Y(m)	
1	2383808.44	407933.72	
2	2384185.71	407991.18	381.61
3	2384051.00	408315.32	351.01
4	2383792.43	408003.51	405.07

CHỈ DẪN	
	ĐƯỜNG DRAIN VÀ CAO ĐỘ
	RANH GIỚI ĐỊNH
	ĐIỂM GÓC
	ĐƯỜNG DRAIN VÀO M
	HỆ TỌA ĐỘ VN-2000
	NHÀ CẤP
	CÁI LỘ

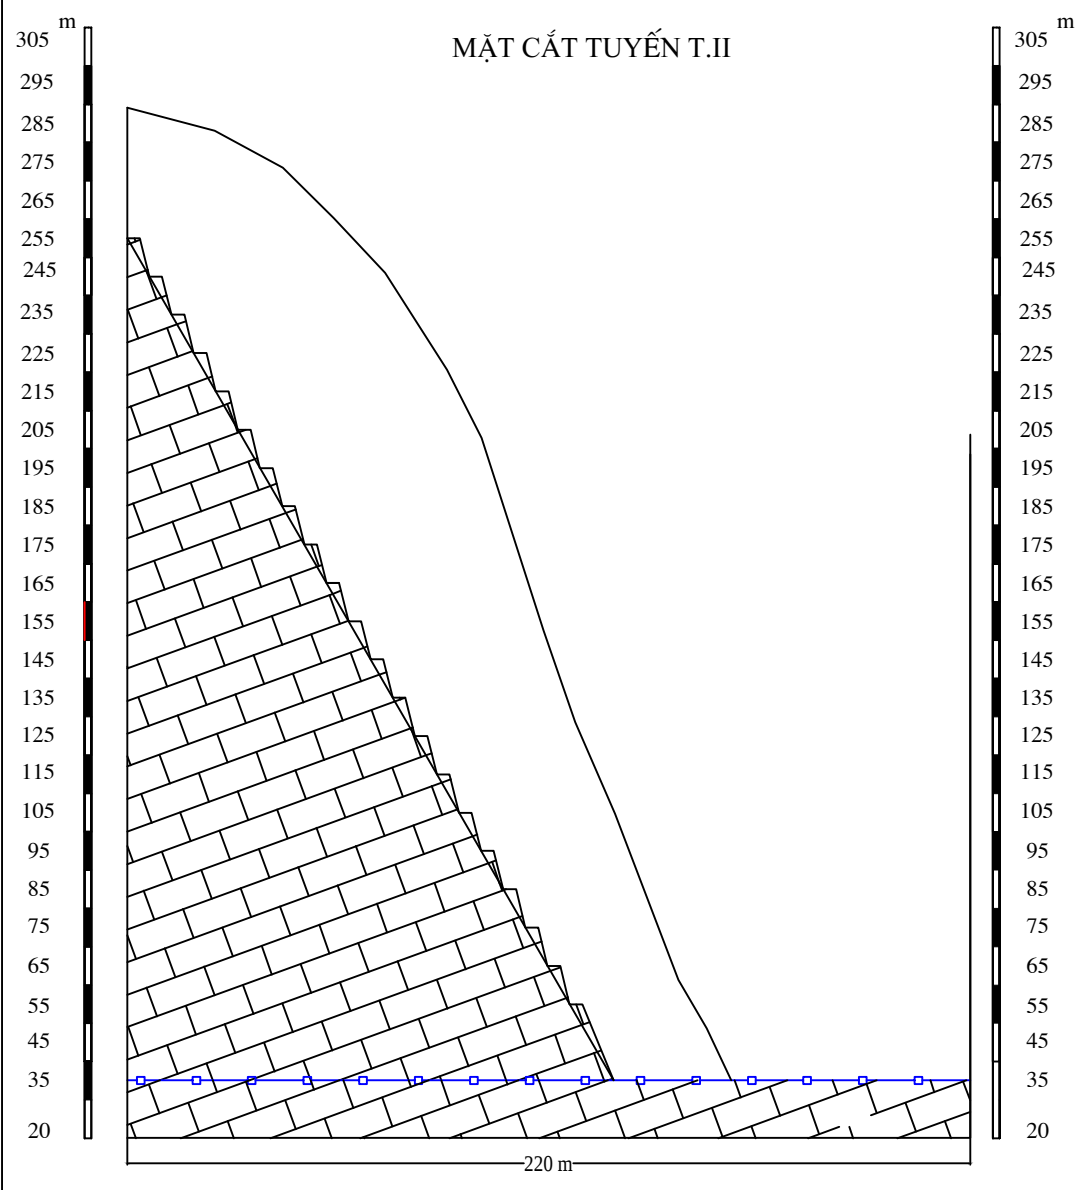

CÔNG TY TRÁCH NHIỆM HỮU HẠN ĐÀO TẠO VÀ TƯ VẤN KỸ THUẬT MIỀN BẮC				BÁO CÁO ĐTM CẤP DẪN ĐÓNG, XÂY DỰNG TÂN, HUY NHƯNG			
PH NTHOÁT N C M , C PN CVÁ TH IN C				B N D THOÁT N C KHAI TR NG M			
CHỨC DANH	HỌ VÀ TÊN	KÝ TÊN	CHỮ KÝ	Giai đoạn TK	T I	Phòng TK	2025/TCT-TR-12..
Giám đốc	TS. Vũ Mạnh Hùng			TKCS	T I : 1/1.000		
Chủ trì TK	TS. Vũ Mạnh Hùng						
Ng. Thiết kế	Th.S Vũ Đức Toàn						
Kiểm tra	KS. Nguyễn Văn Dũng						
KT-XB	Th.S Nguyễn T.T Hương						