



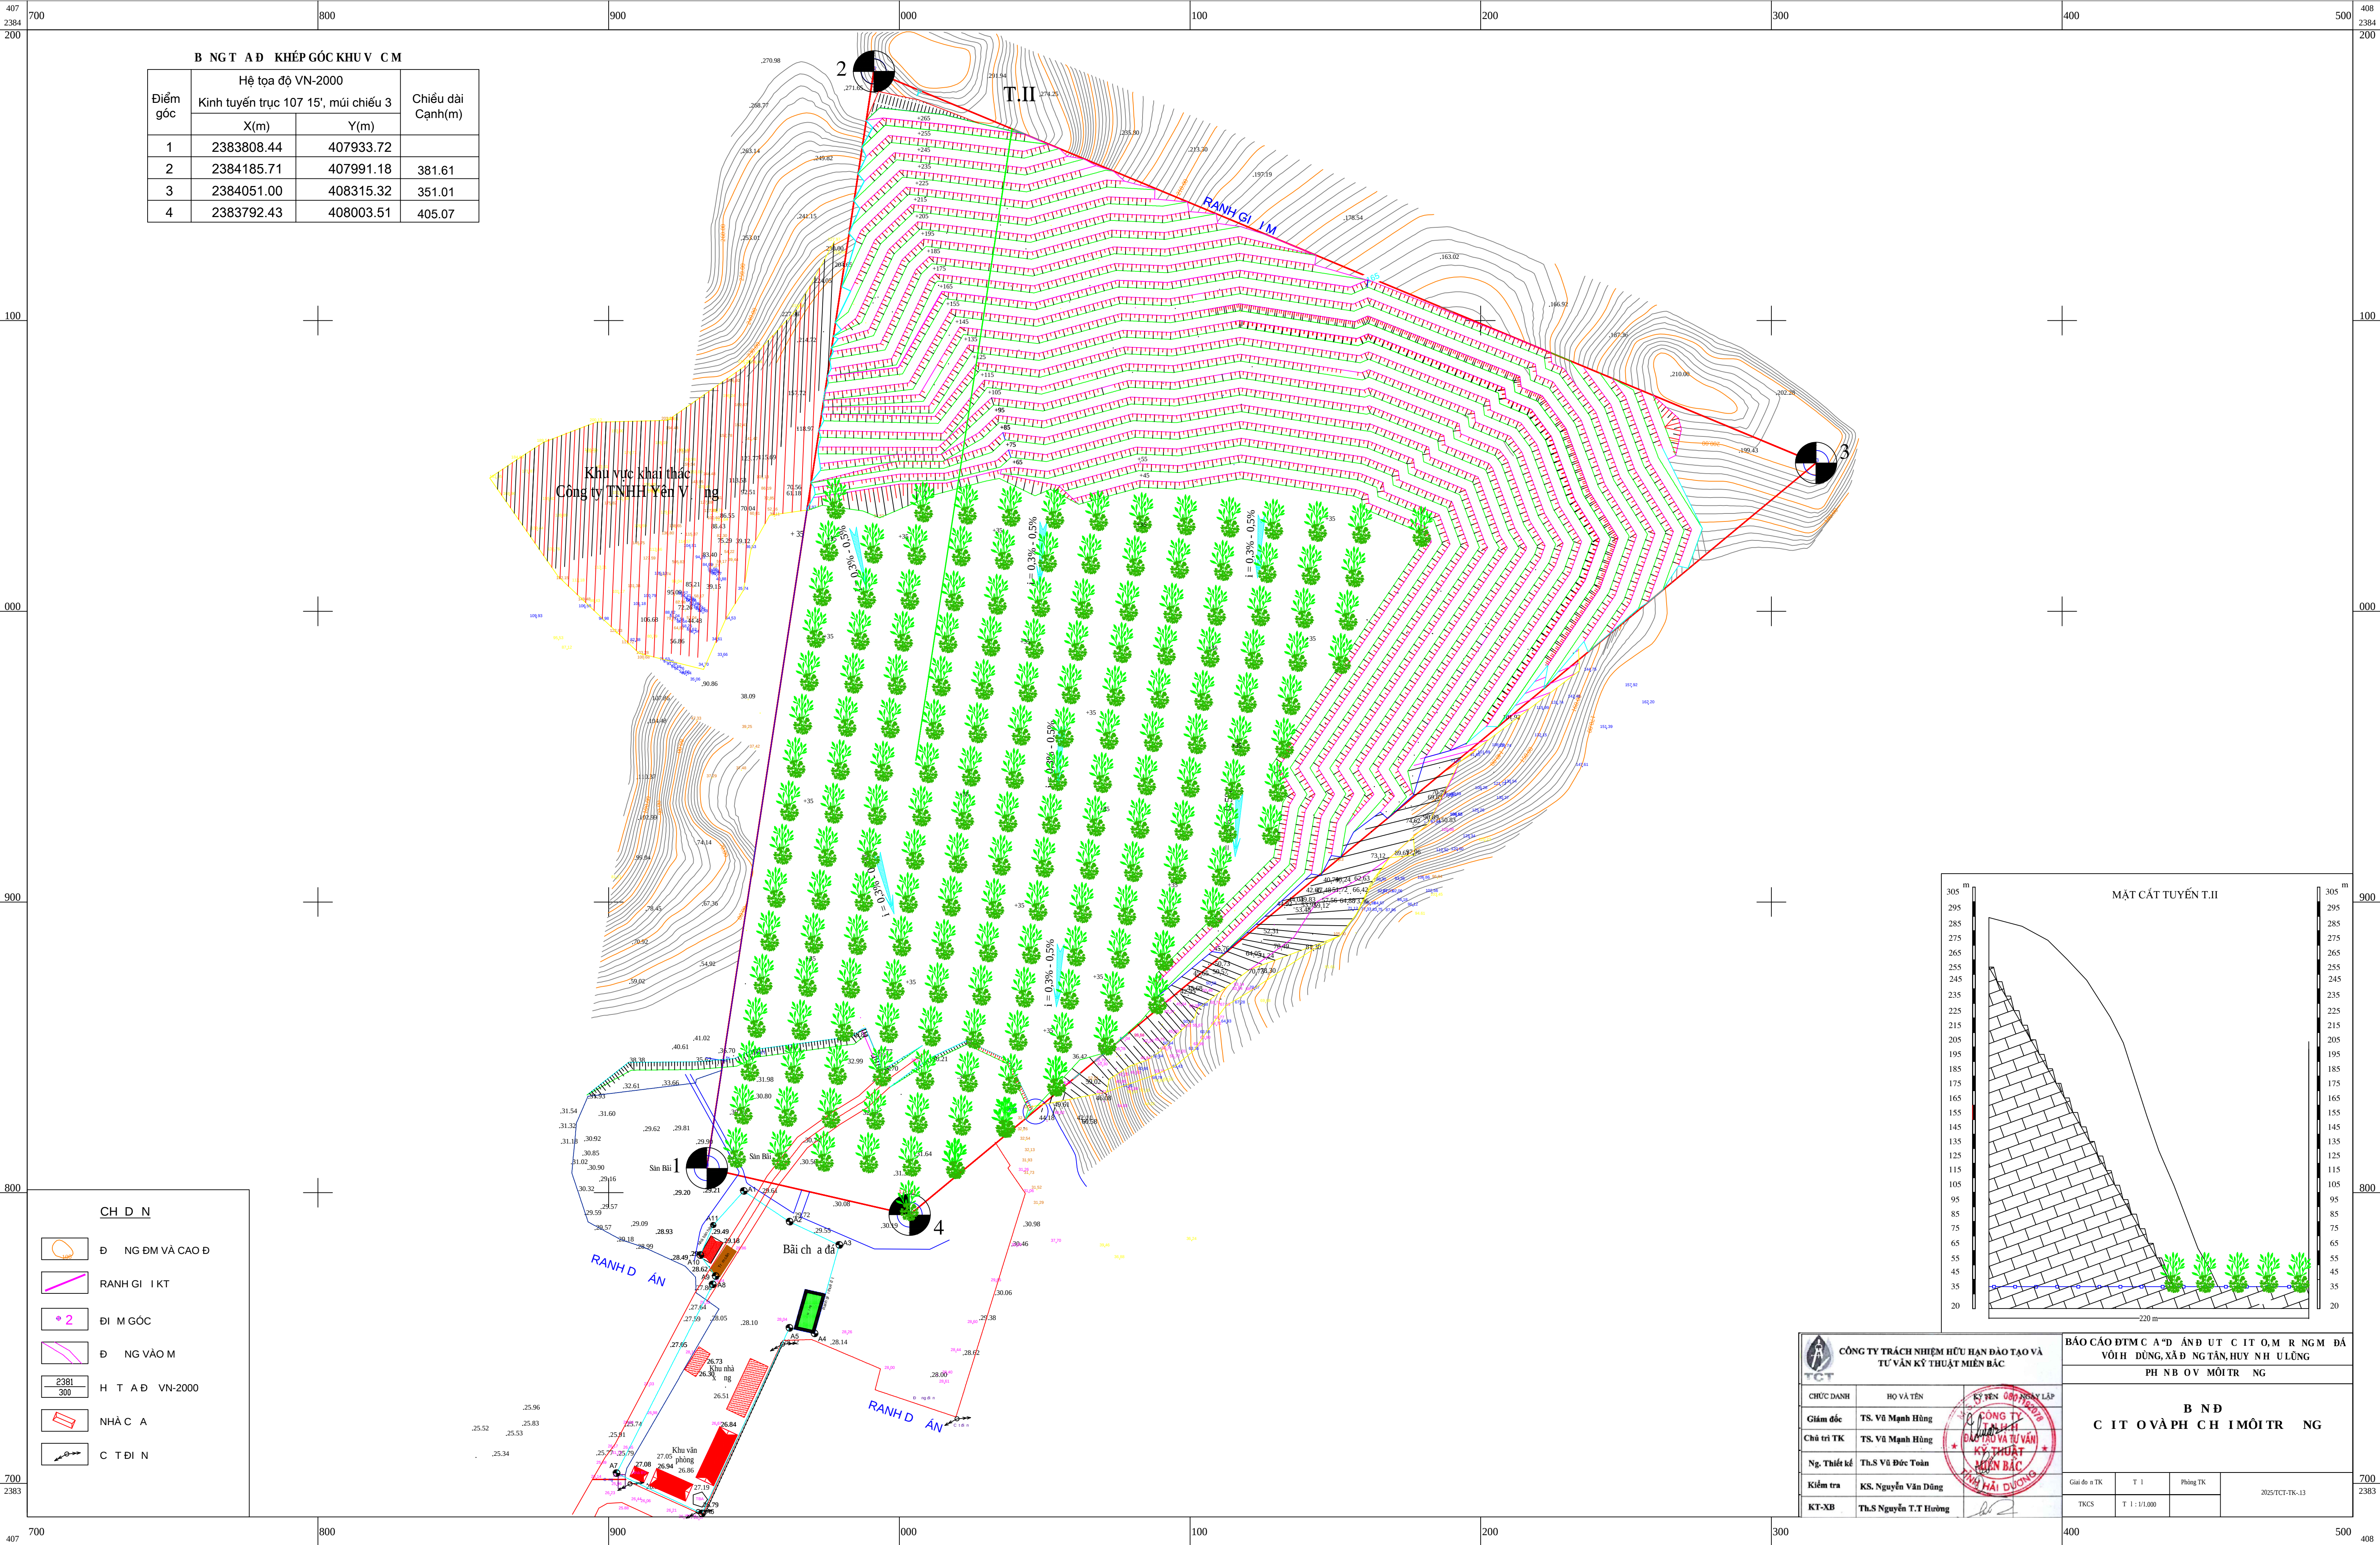

BẢNG TÍNH KHỐI LƯỢNG ĐẤT			
Điểm góc	Hệ tọa độ VN-2000		Chiều dài Cạnh(m)
	X(m)	Y(m)	
1	2383808.44	407933.72	
2	2384185.71	407991.18	381.61
3	2384051.00	408315.32	351.01
4	2383792.43	408003.51	405.07

CHỈ DẪN	
	ĐƯỜNG VÀ CAO ĐỘ
	RANH GIỚI
	ĐIỂM GÓC
	ĐƯỜNG VÀO M
	H T A Đ VN-2000
	NHÀ C
	C T B I N

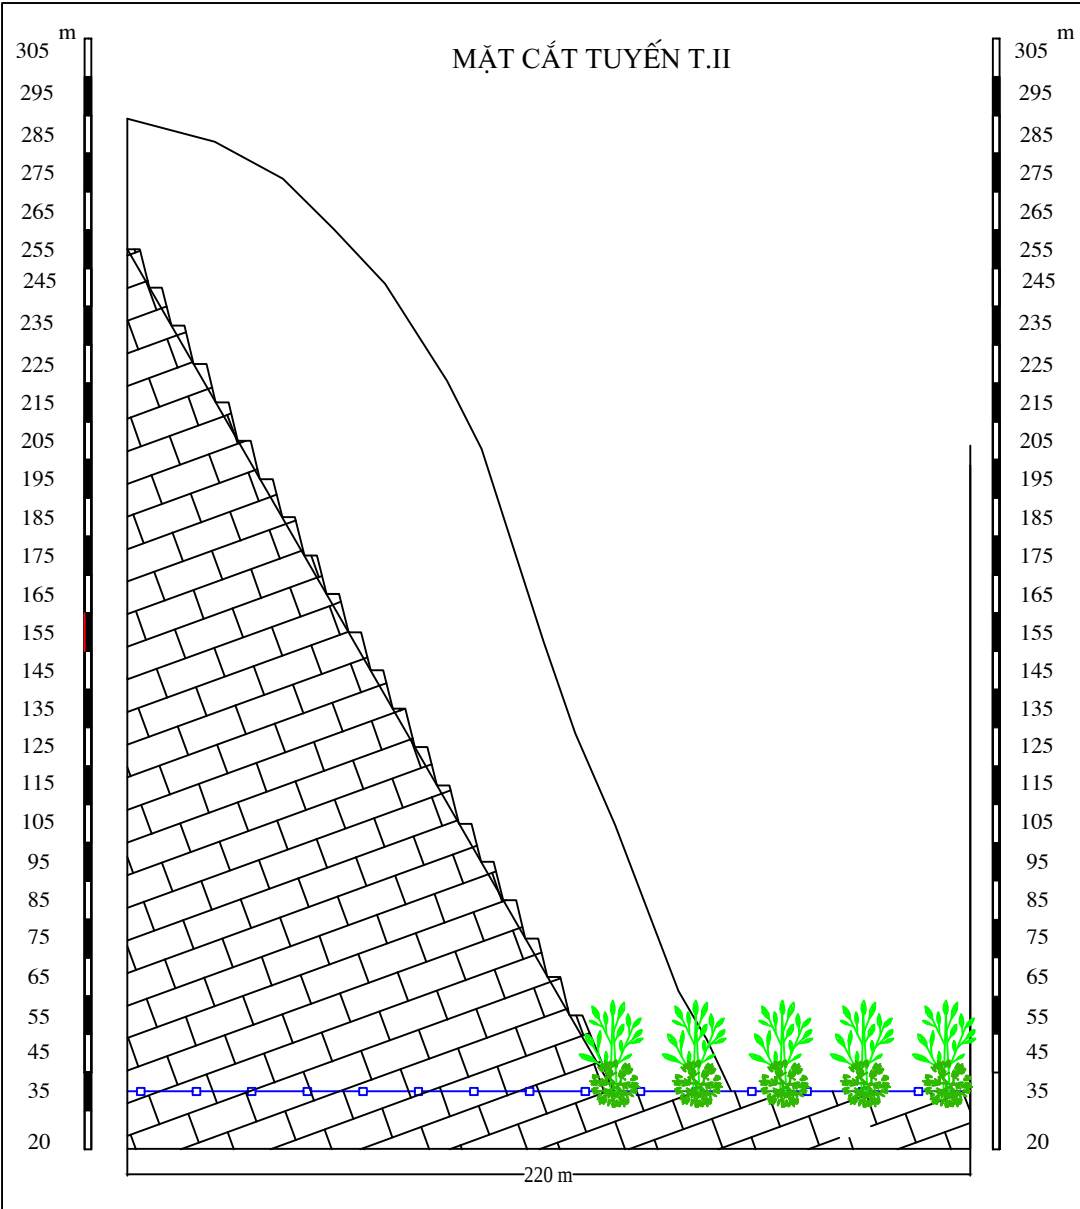

CÔNG TY TRÁCH NHIỆM HỮU HẠN ĐÀO TẠO VÀ TƯ VẤN KỸ THUẬT MIỀN BẮC				BÁO CÁO ĐTM C A D ẮN Đ U T C I T O M R N G M Đ A VỚI Đ UNG, X ẮN Đ NG T ẮN, HUY N H U L ẮNG			
PH N B O V M Ớ I T R N G				B N D C I T O V Ắ P H C H I M Ớ I T R N G			
CHỨC DANH	HỌ VÀ TÊN	KÝ TÊN	CHỮ KÝ	Giải do n TK	T I	Phòng TK	2025/TCT-TK-13
Giám đốc	TS. Vũ Mạnh Hùng			TKCS	T I : 1/1.000		
Chủ trì TK	TS. Vũ Mạnh Hùng						
Ng. Thiết kế	Th.S Vũ Đức Toàn						
Kiểm tra	KS. Nguyễn Văn Dũng						
KT-XB	Th.S Nguyễn T.T Hương						