



B NGT A Đ KHẾP GÓC KHU V C M			
Điểm góc	Hệ tọa độ VN-2000		Chiều dài Cạnh(m)
	Kính tuyến trục 107 15', múi chiếu 3		
	X(m)	Y(m)	
1	2383808.44	407933.72	
2	2384185.71	407991.18	381.61
3	2384051.00	408315.32	351.01
4	2383792.43	408003.51	405.07

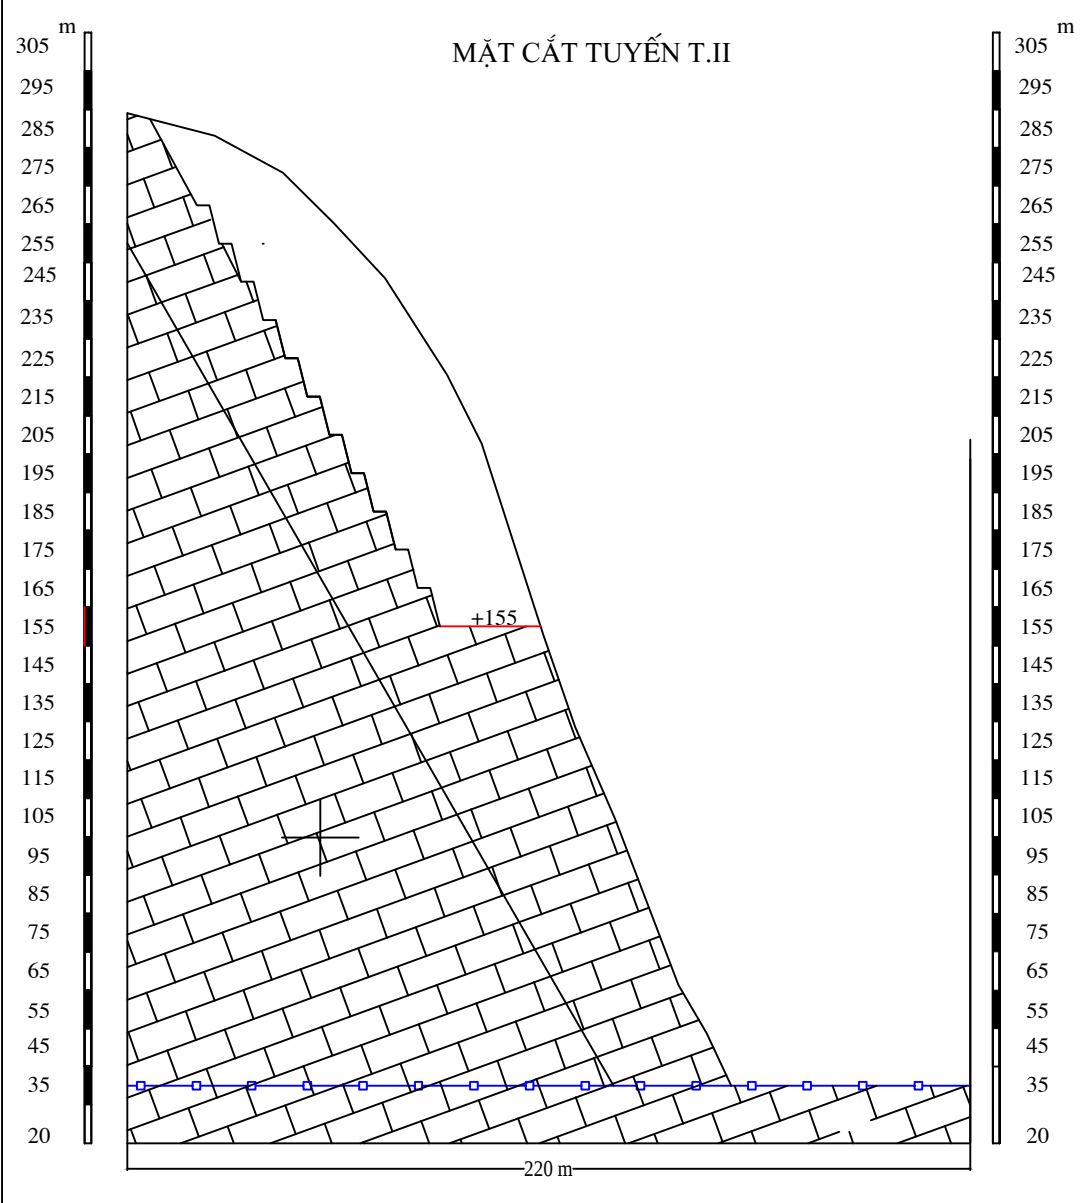

HÌNH NH TUYÊN Đ NG CÔNG V

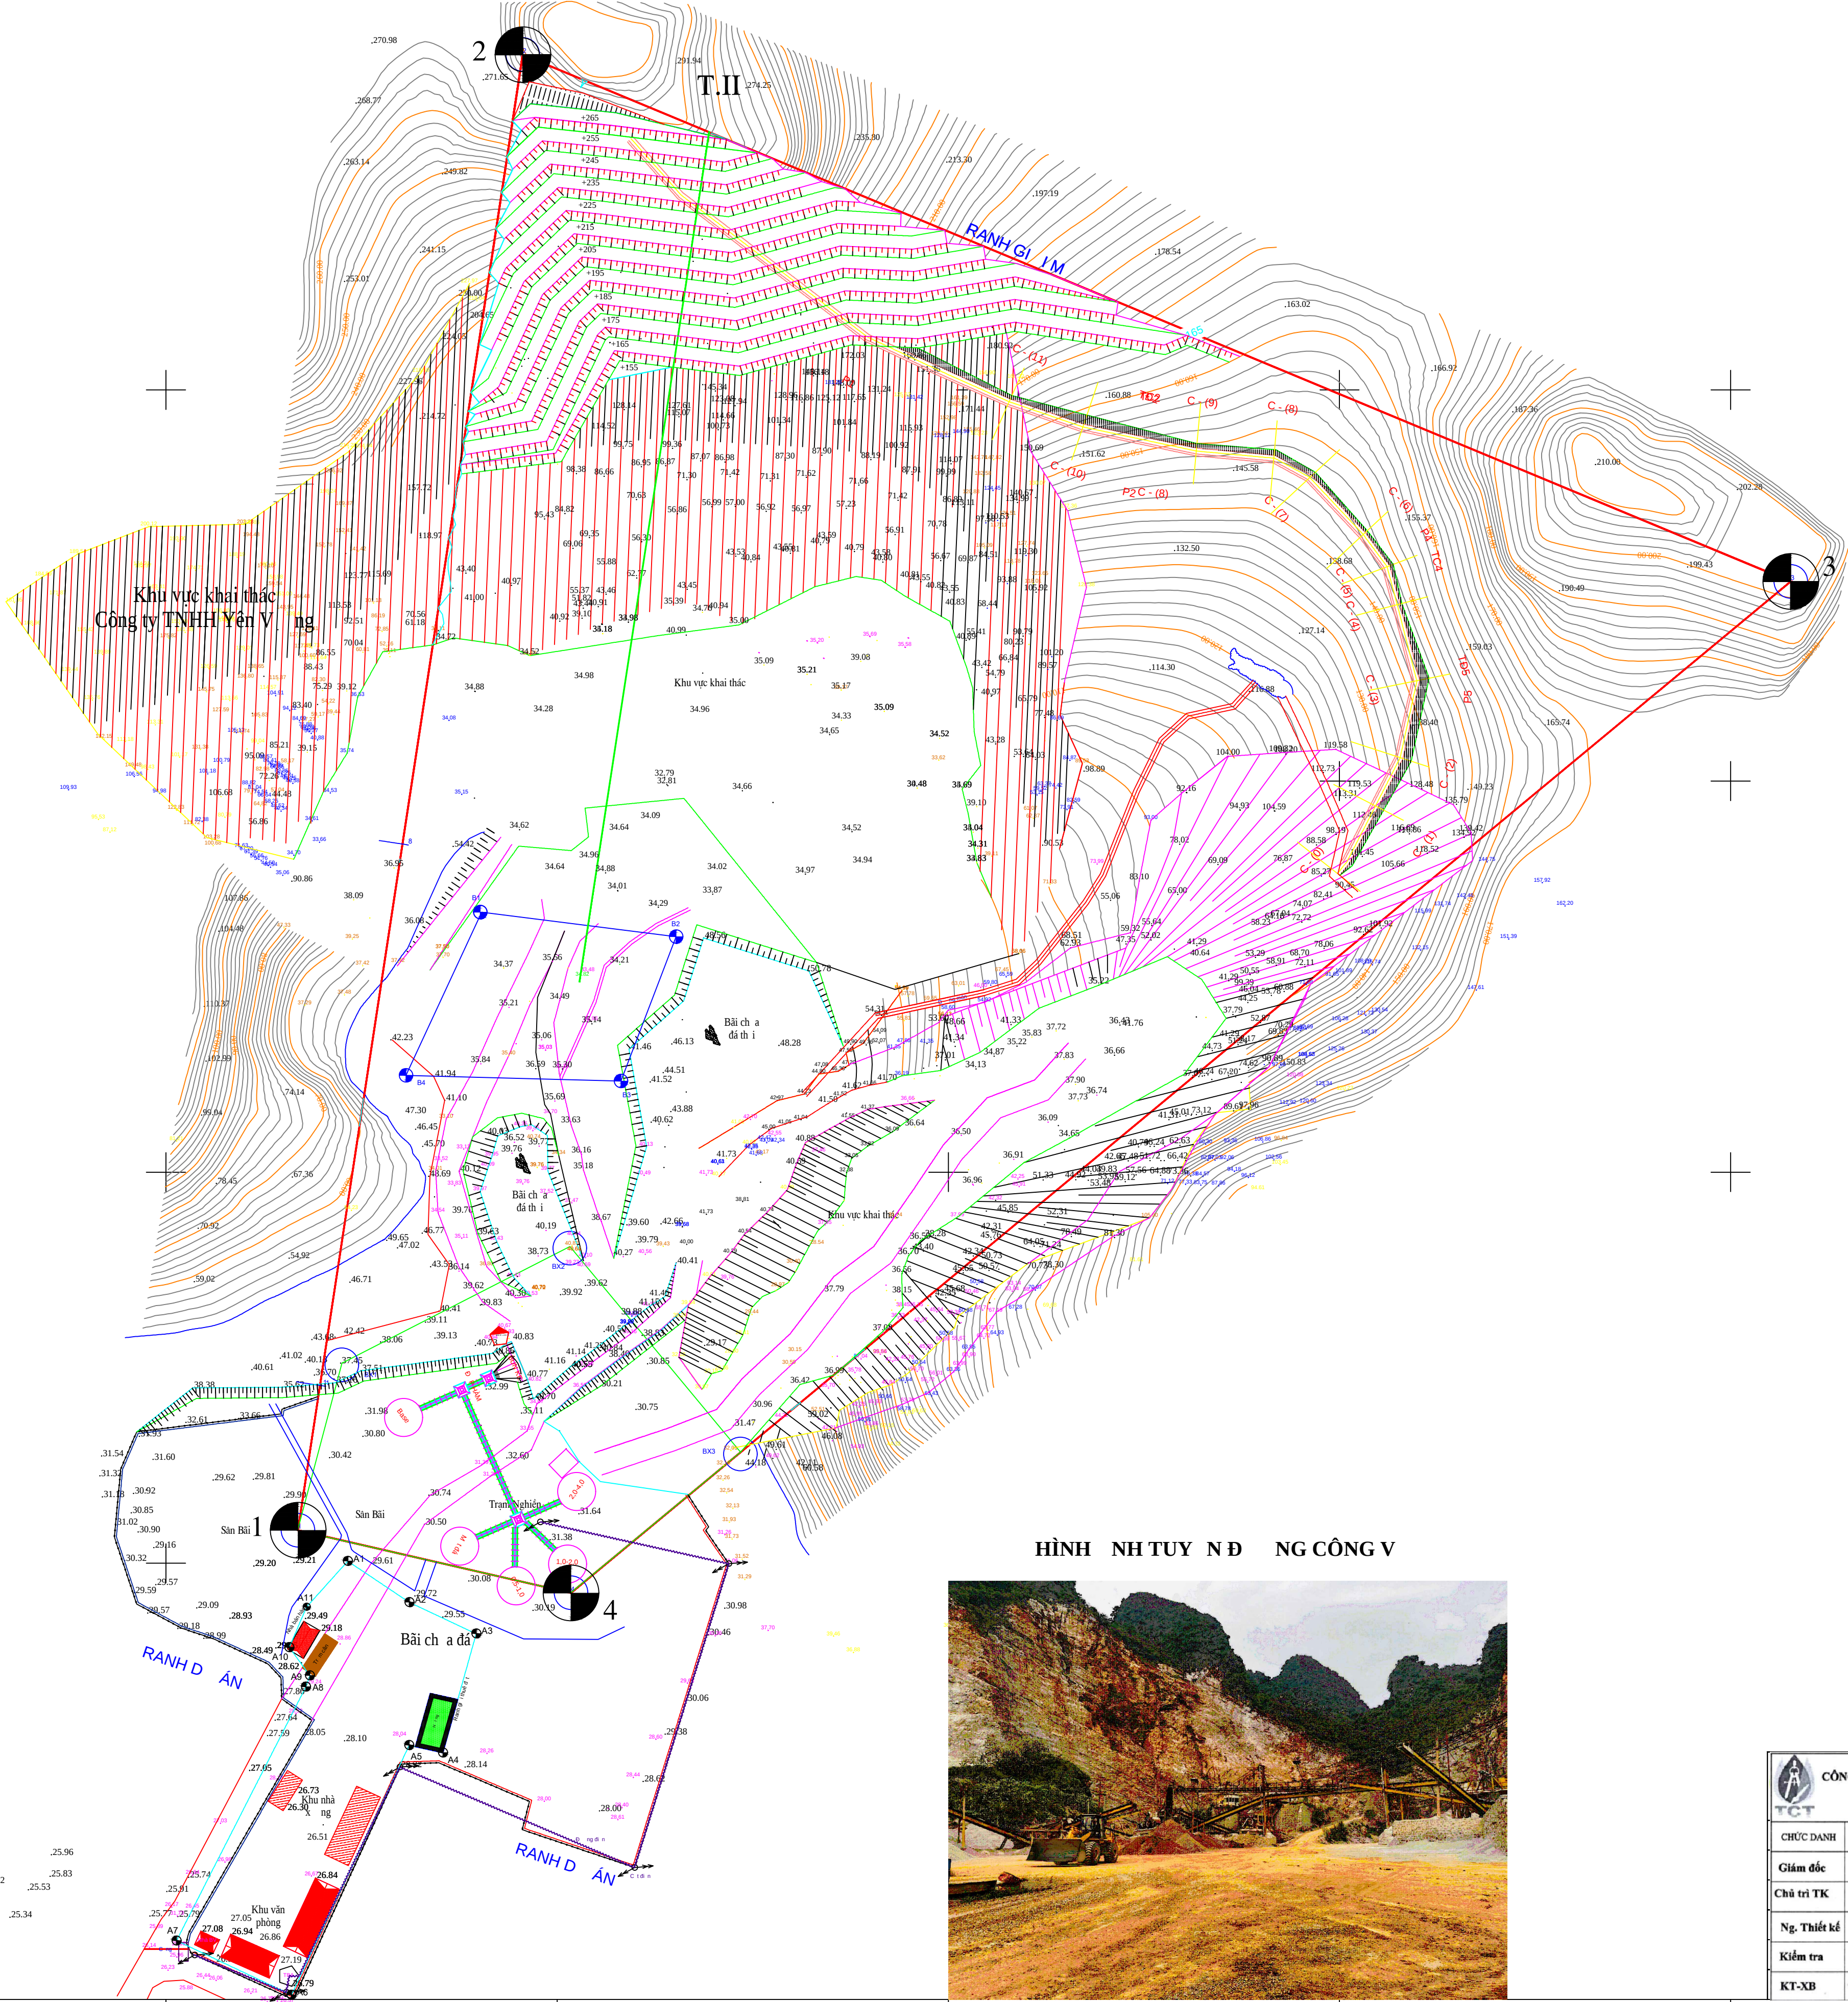

- CH D N
- Đ NG ĐM VÀ CAO Đ
 - RANH GI I KT
 - ĐI M GÓC
 - Đ NG VÀO M
 - H T A Đ VN-2000
 - NHÀ C A
 - C T B I N

CÔNG TY TRÁCH NHIỆM HỮU HẠN ĐÀO TẠO VÀ TƯ VẤN KỸ THUẬT MIỀN BẮC				BÁO CÁO ĐTM C A Đ ÁN Đ UT C IT O M R NG M ĐÁ VỚI ĐUNG, XÃ Đ NG TÂN, HUY NH ULUNG PH N KHAI THÁC			
CHỨC DANH	HỌ VÀ TÊN	KÝ TÊN	CHỖ CHỮ KÝ	B N Đ K T THỨC KHAI THÁC NĂM 01			
Giám đốc	TS. Vũ Mạnh Hùng						
Chủ trì TK	TS. Vũ Mạnh Hùng						
Ng. Thiết kế	Th.S Vũ Đức Toàn						
Kiểm tra	KS. Nguyễn Văn Dũng						
KT-XB	Th.S Nguyễn T.T Hương			Giai đo n TK	T I	Phòng TK	2025/TCT-TK-04