
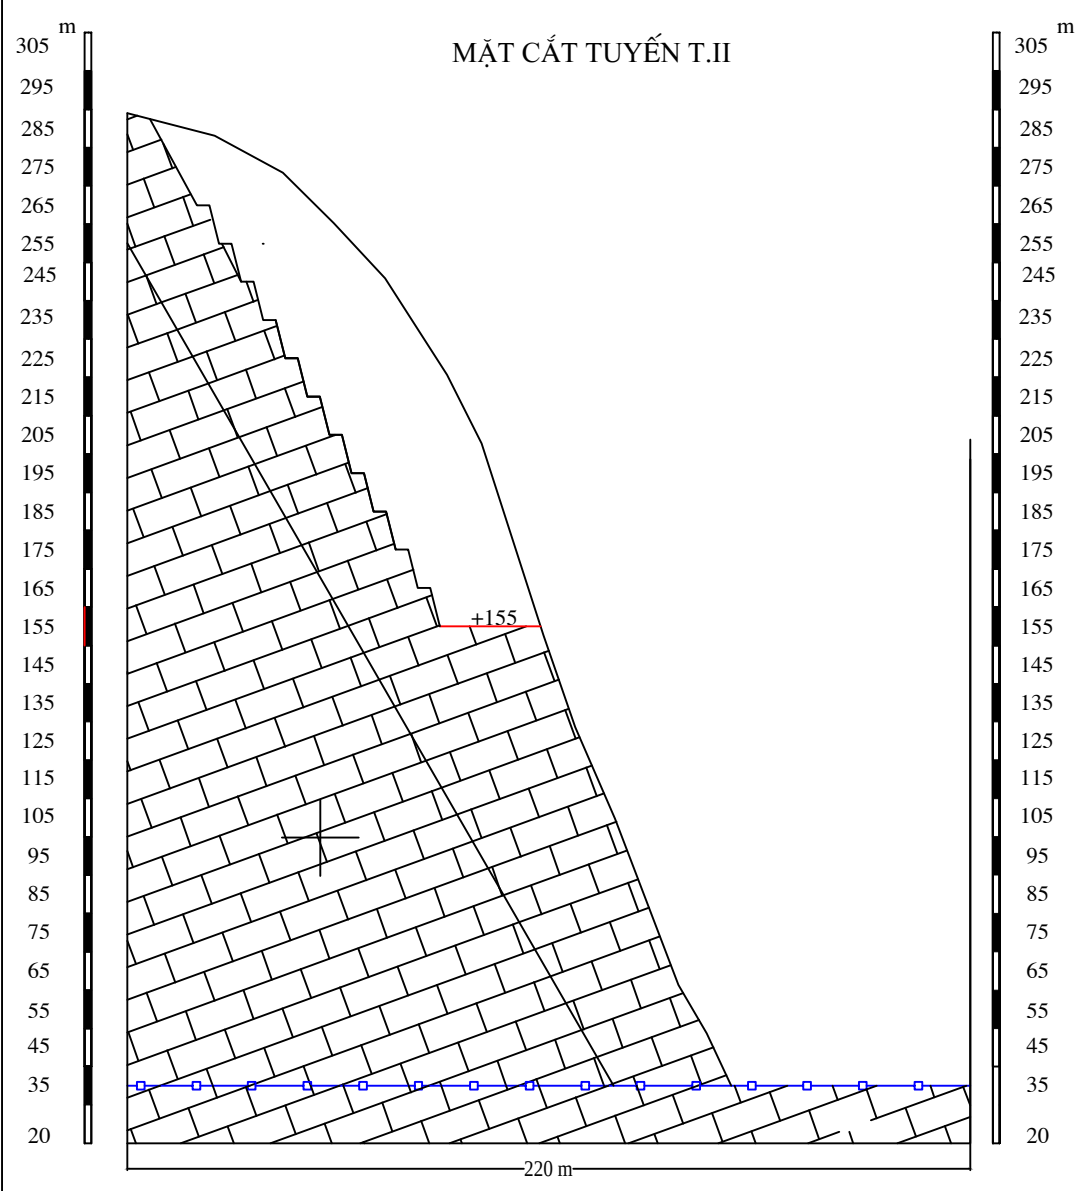


BẢNG TỌA ĐỘ KHÉP GÓC KHU VỰC MỎ			
Điểm góc	Hệ tọa độ VN-2000		Chiều dài Cạnh(m)
	Kinh tuyến trục 107 15', múi chiếu 3		
	X(m)	Y(m)	
1	2383808.44	407933.72	
2	2384185.71	407991.18	381.61
3	2384051.00	408315.32	351.01
4	2383792.43	408003.51	405.07

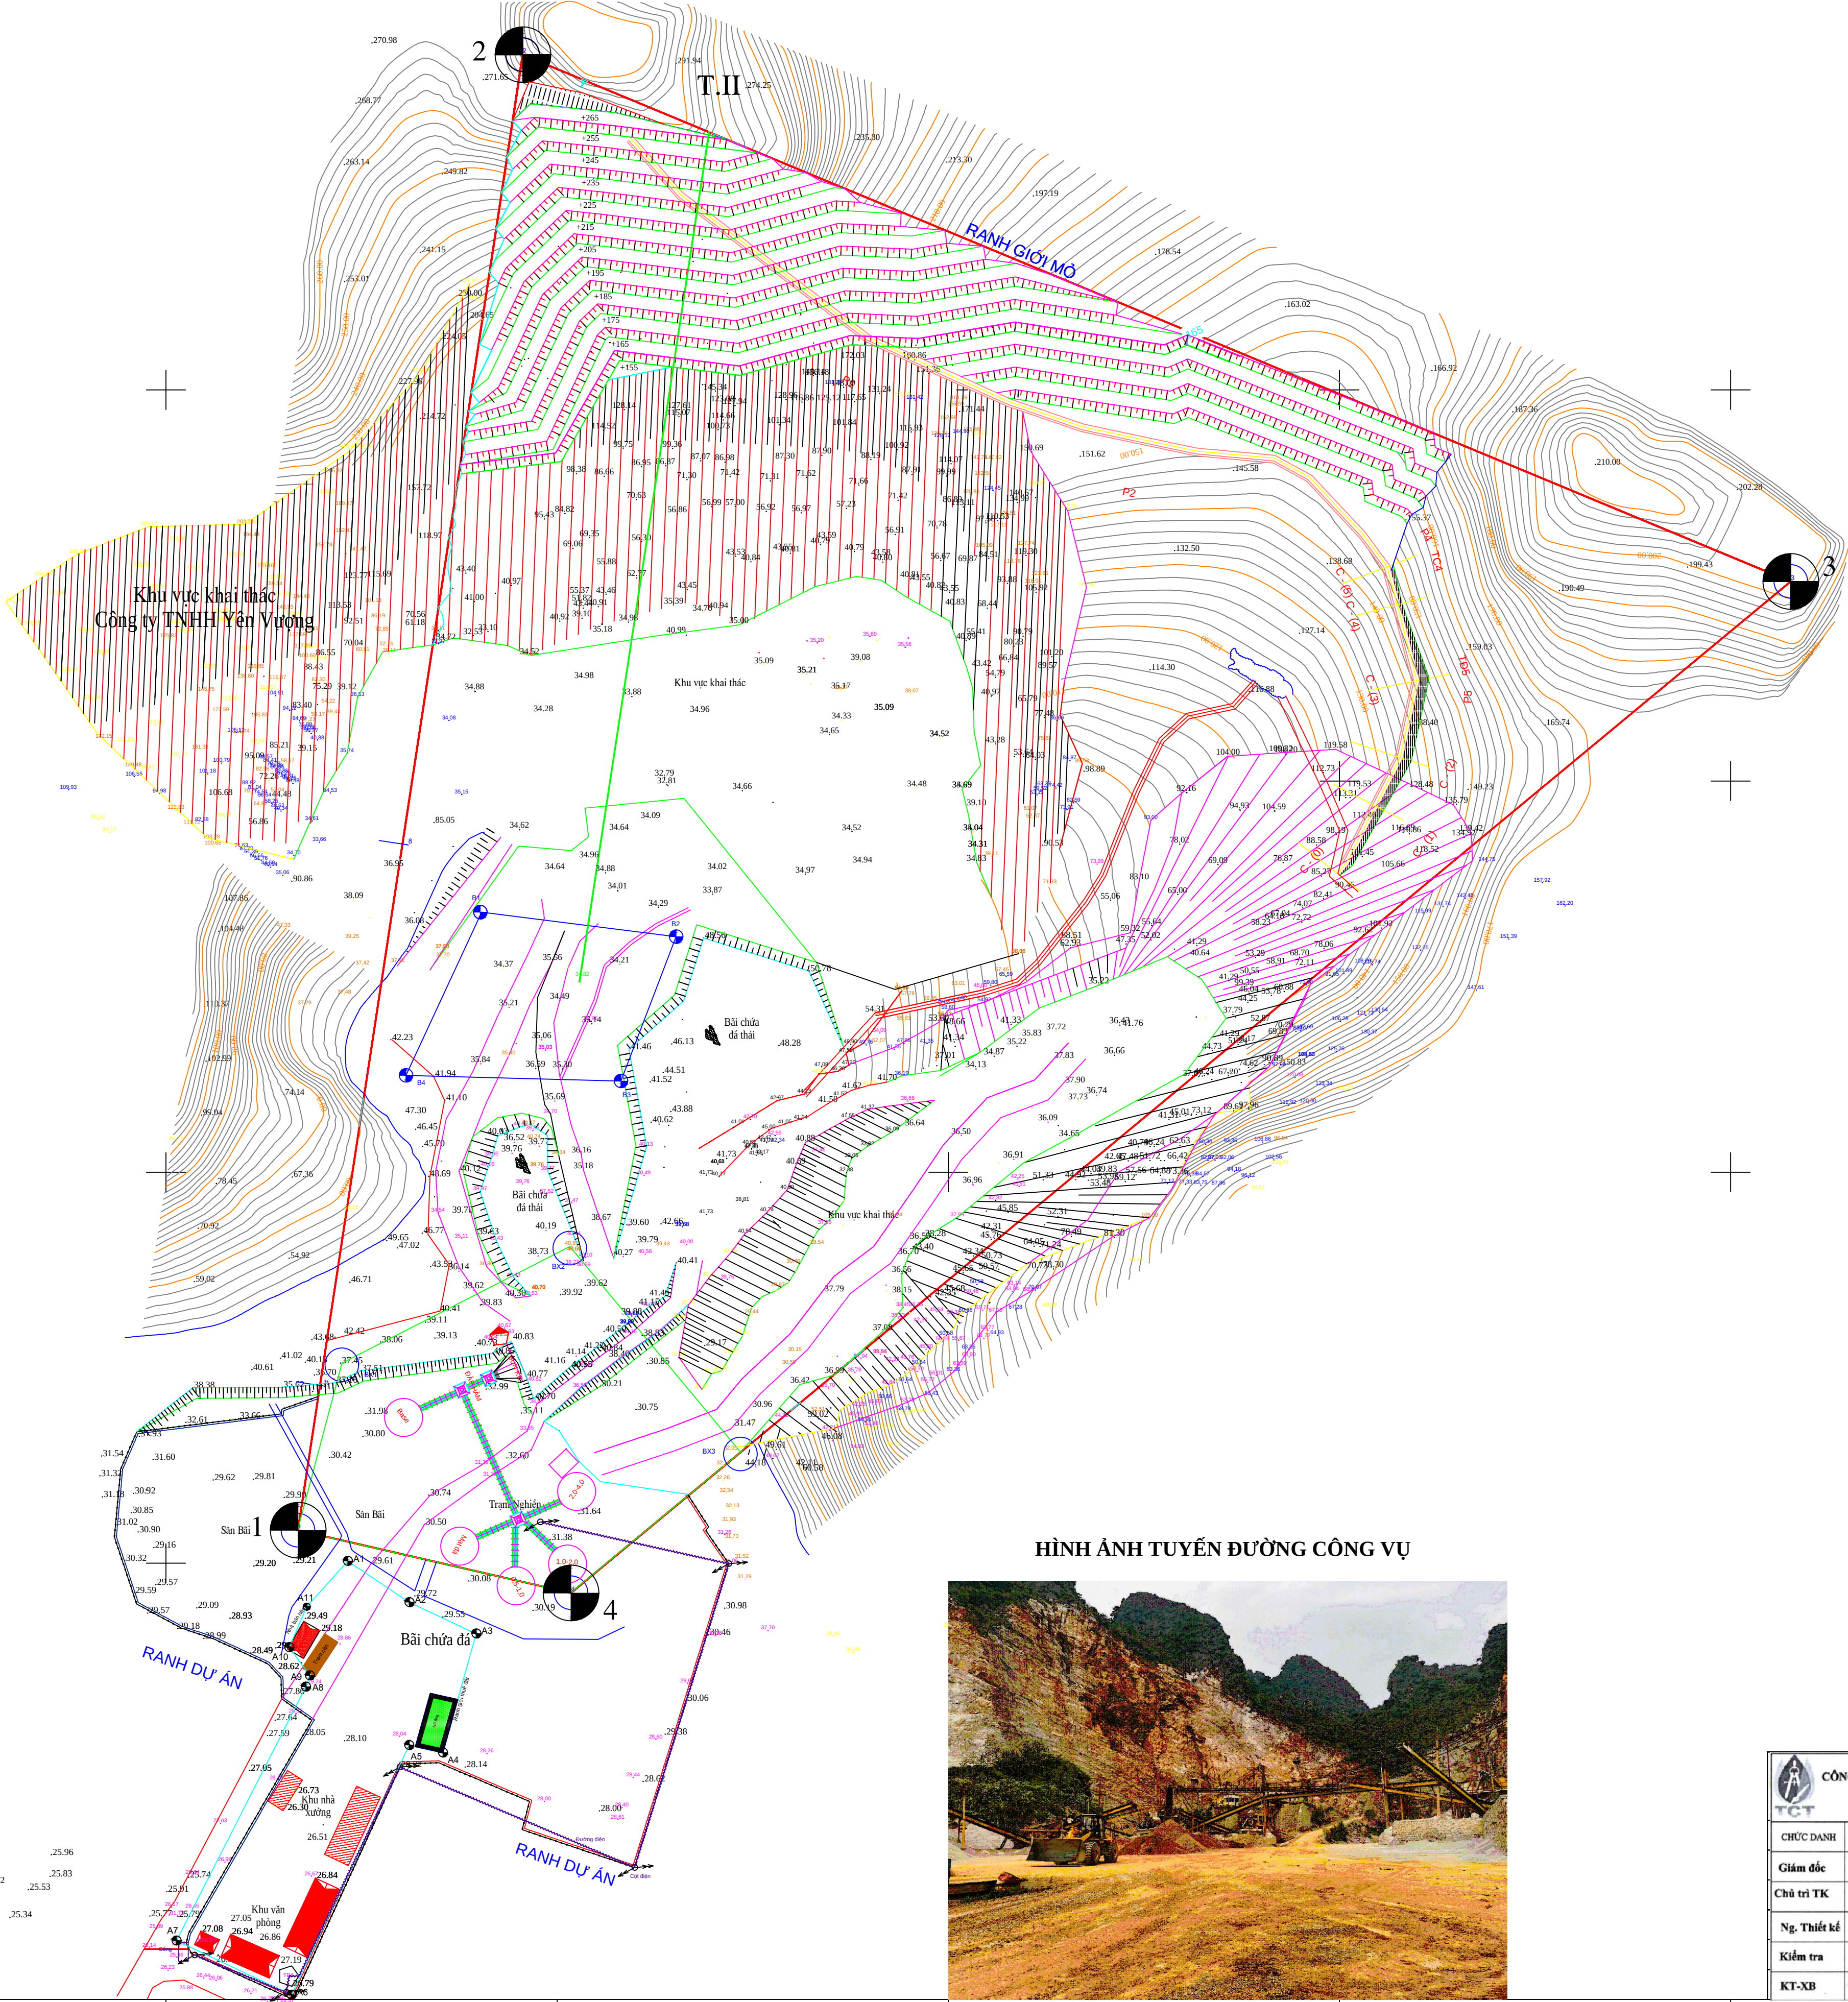

CÔNG TY TRÁCH NHIỆM HỮU HẠN ĐÀO TẠO VÀ TƯ VẤN KỸ THUẬT MIỀN BẮC				BÁO CÁO ĐTM CỦA "DỰ ÁN ĐẦU TƯ CẢI TẠO, MỞ RỘNG MỎ ĐÀ VỚI HỒ ĐÚNG, XÃ ĐỒNG TÂN, HUYỆN HƯU LŨNG			
				PHẦN KHAI THÁC			
				BẢN ĐỒ KẾT THÚC KHAI THÁC NĂM 02			
CHỨC DANH	HỌ VÀ TÊN	KÝ TÊN	CHỖ CHỮ KÝ	Giai đoạn TK	Tỷ lệ	Phòng TK	
Giám đốc	TS. Vũ Mạnh Hùng			TKCS	Tỷ lệ: 1/1.000		
Chủ trì TK	TS. Vũ Mạnh Hùng						
Ng. Thiết kế	Th.S Vũ Đức Toàn						
Kiểm tra	KS. Nguyễn Văn Dũng						
KT-XB	Th.S Nguyễn T.T Hương						