



BẢNG TỌA ĐỘ KHÉP GÓC KHU VỰC MỎ			
Điểm góc	Hệ tọa độ VN-2000		Chiều dài Cạnh(m)
	Kinh tuyến trục 107 15', múi chiếu 3		
	X(m)	Y(m)	
1	2383808.44	407933.72	
2	2384185.71	407991.18	381.61
3	2384051.00	408315.32	351.01
4	2383792.43	408003.51	405.07

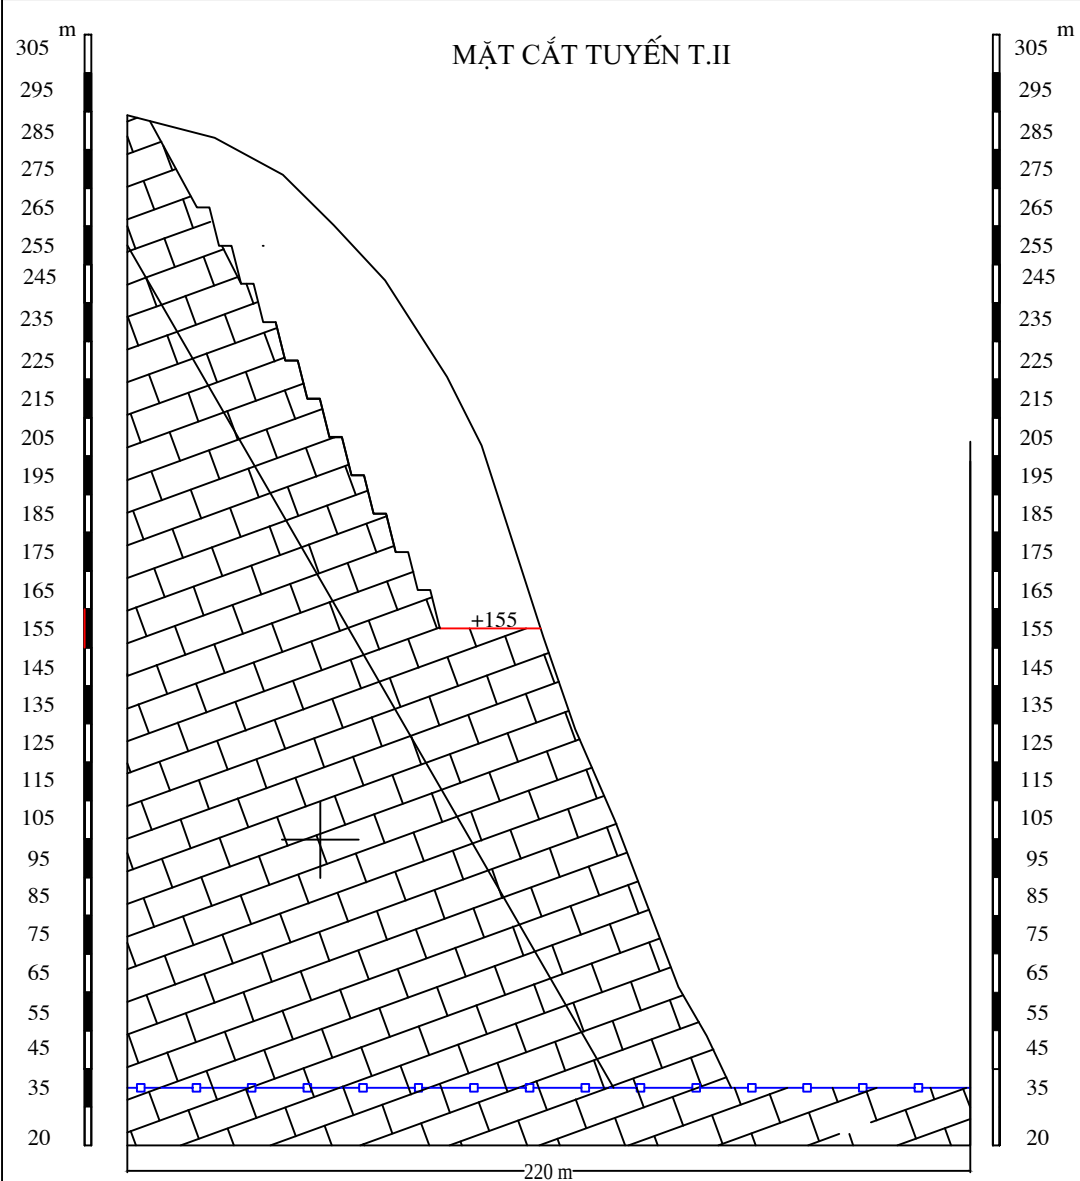

HÌNH ẢNH TUYẾN ĐƯỜNG CÔNG VỤ

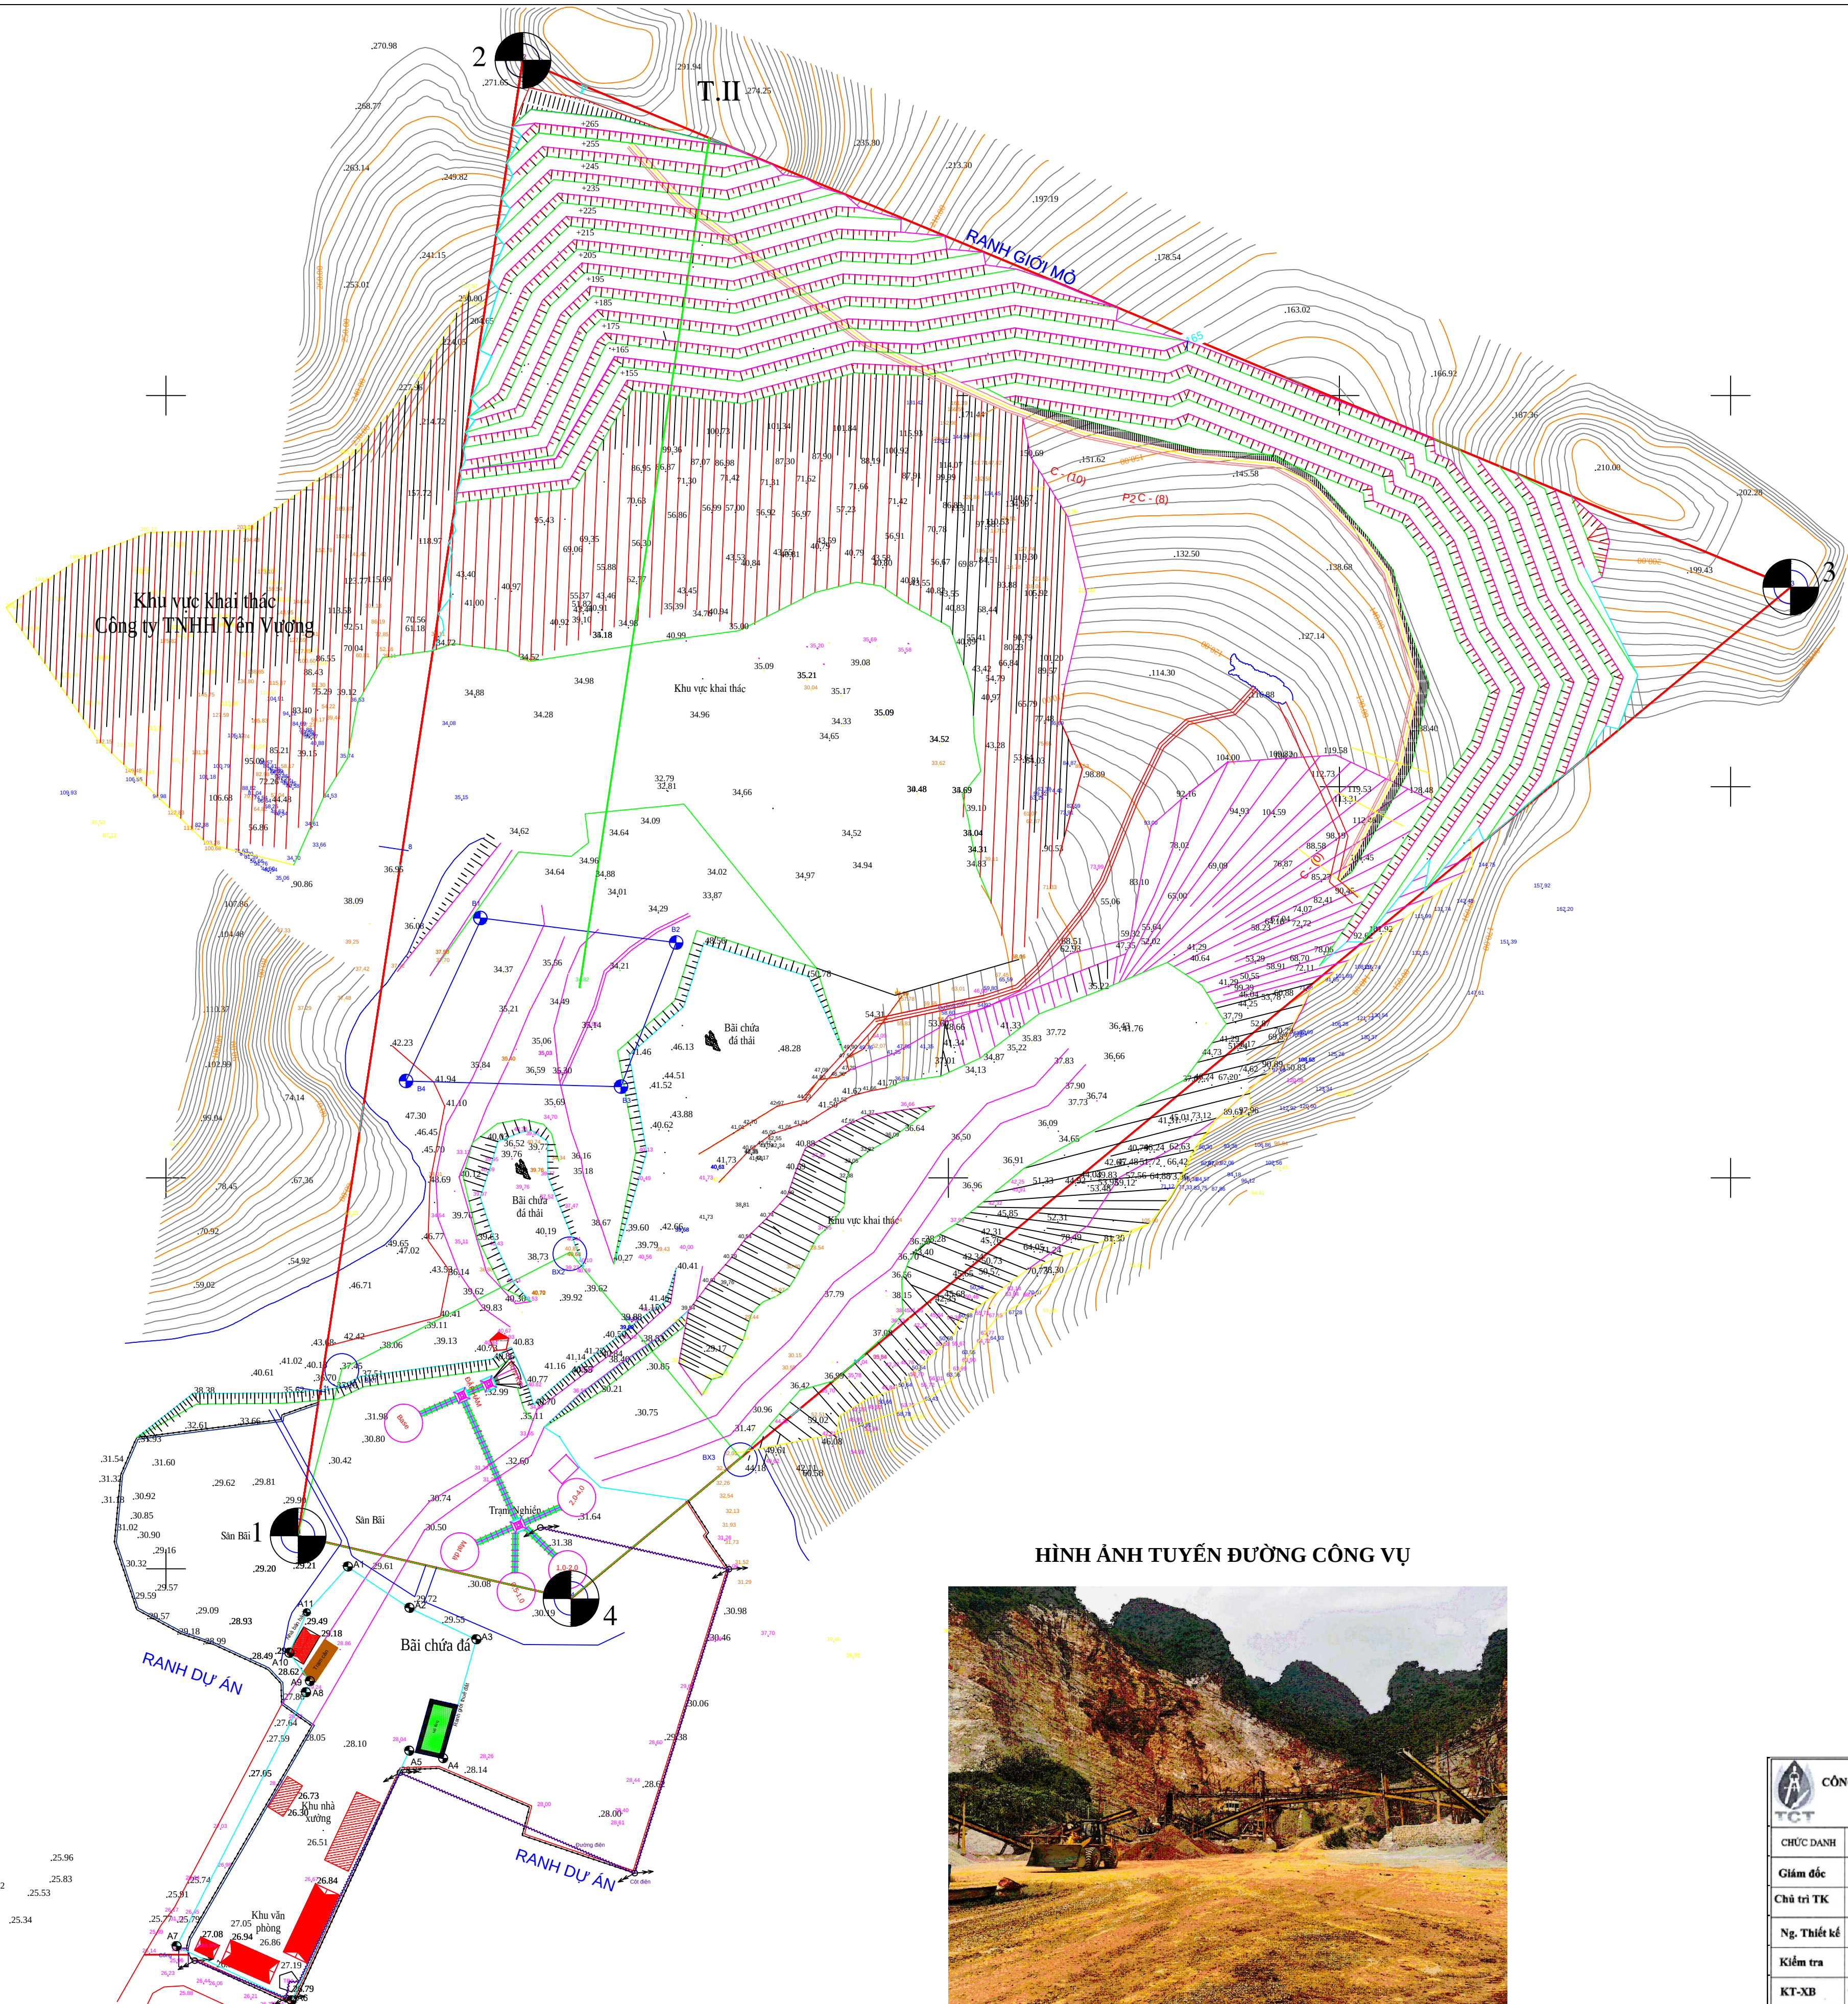

CHỈ DẪN

ĐƯỜNG ĐM VÀ CAO ĐỘ

RANH GIỚI KT

CÔNG TY TRÁCH NHIỆM HỮU HẠN ĐÀO TẠO VÀ TƯ VẤN KỸ THUẬT MIỀN BẮC				BẢO CÁO ĐTM CỦA "DỰ ÁN ĐẦU TƯ CẢI TẠO, MỞ RỘNG MỎ ĐÁ VỚI HỒ DỪNG, XÃ ĐỒNG TÂN, HUYỆN HỮU LÚNG" PHẦN KHAI THÁC			
CHỨC DANH	HỌ VÀ TÊN	KÝ TÊN	CHỖ CHỮ KÝ	BẢN ĐỒ KẾT THÚC KHAI THÁC NĂM 03			
Giám đốc	TS. Vũ Mạnh Hùng						
Chủ trì TK	TS. Vũ Mạnh Hùng						
Ng. Thiết kế	Th.S Vũ Đức Toàn						
Kiểm tra	KS. Nguyễn Văn Dũng						
KT-XB	Th.S Nguyễn T.T Hương			Giai đoạn TK	Tỷ lệ	Phòng TK	2025/TCT-TK-06..
				TKCS	Tỷ lệ: 1/1.000		