



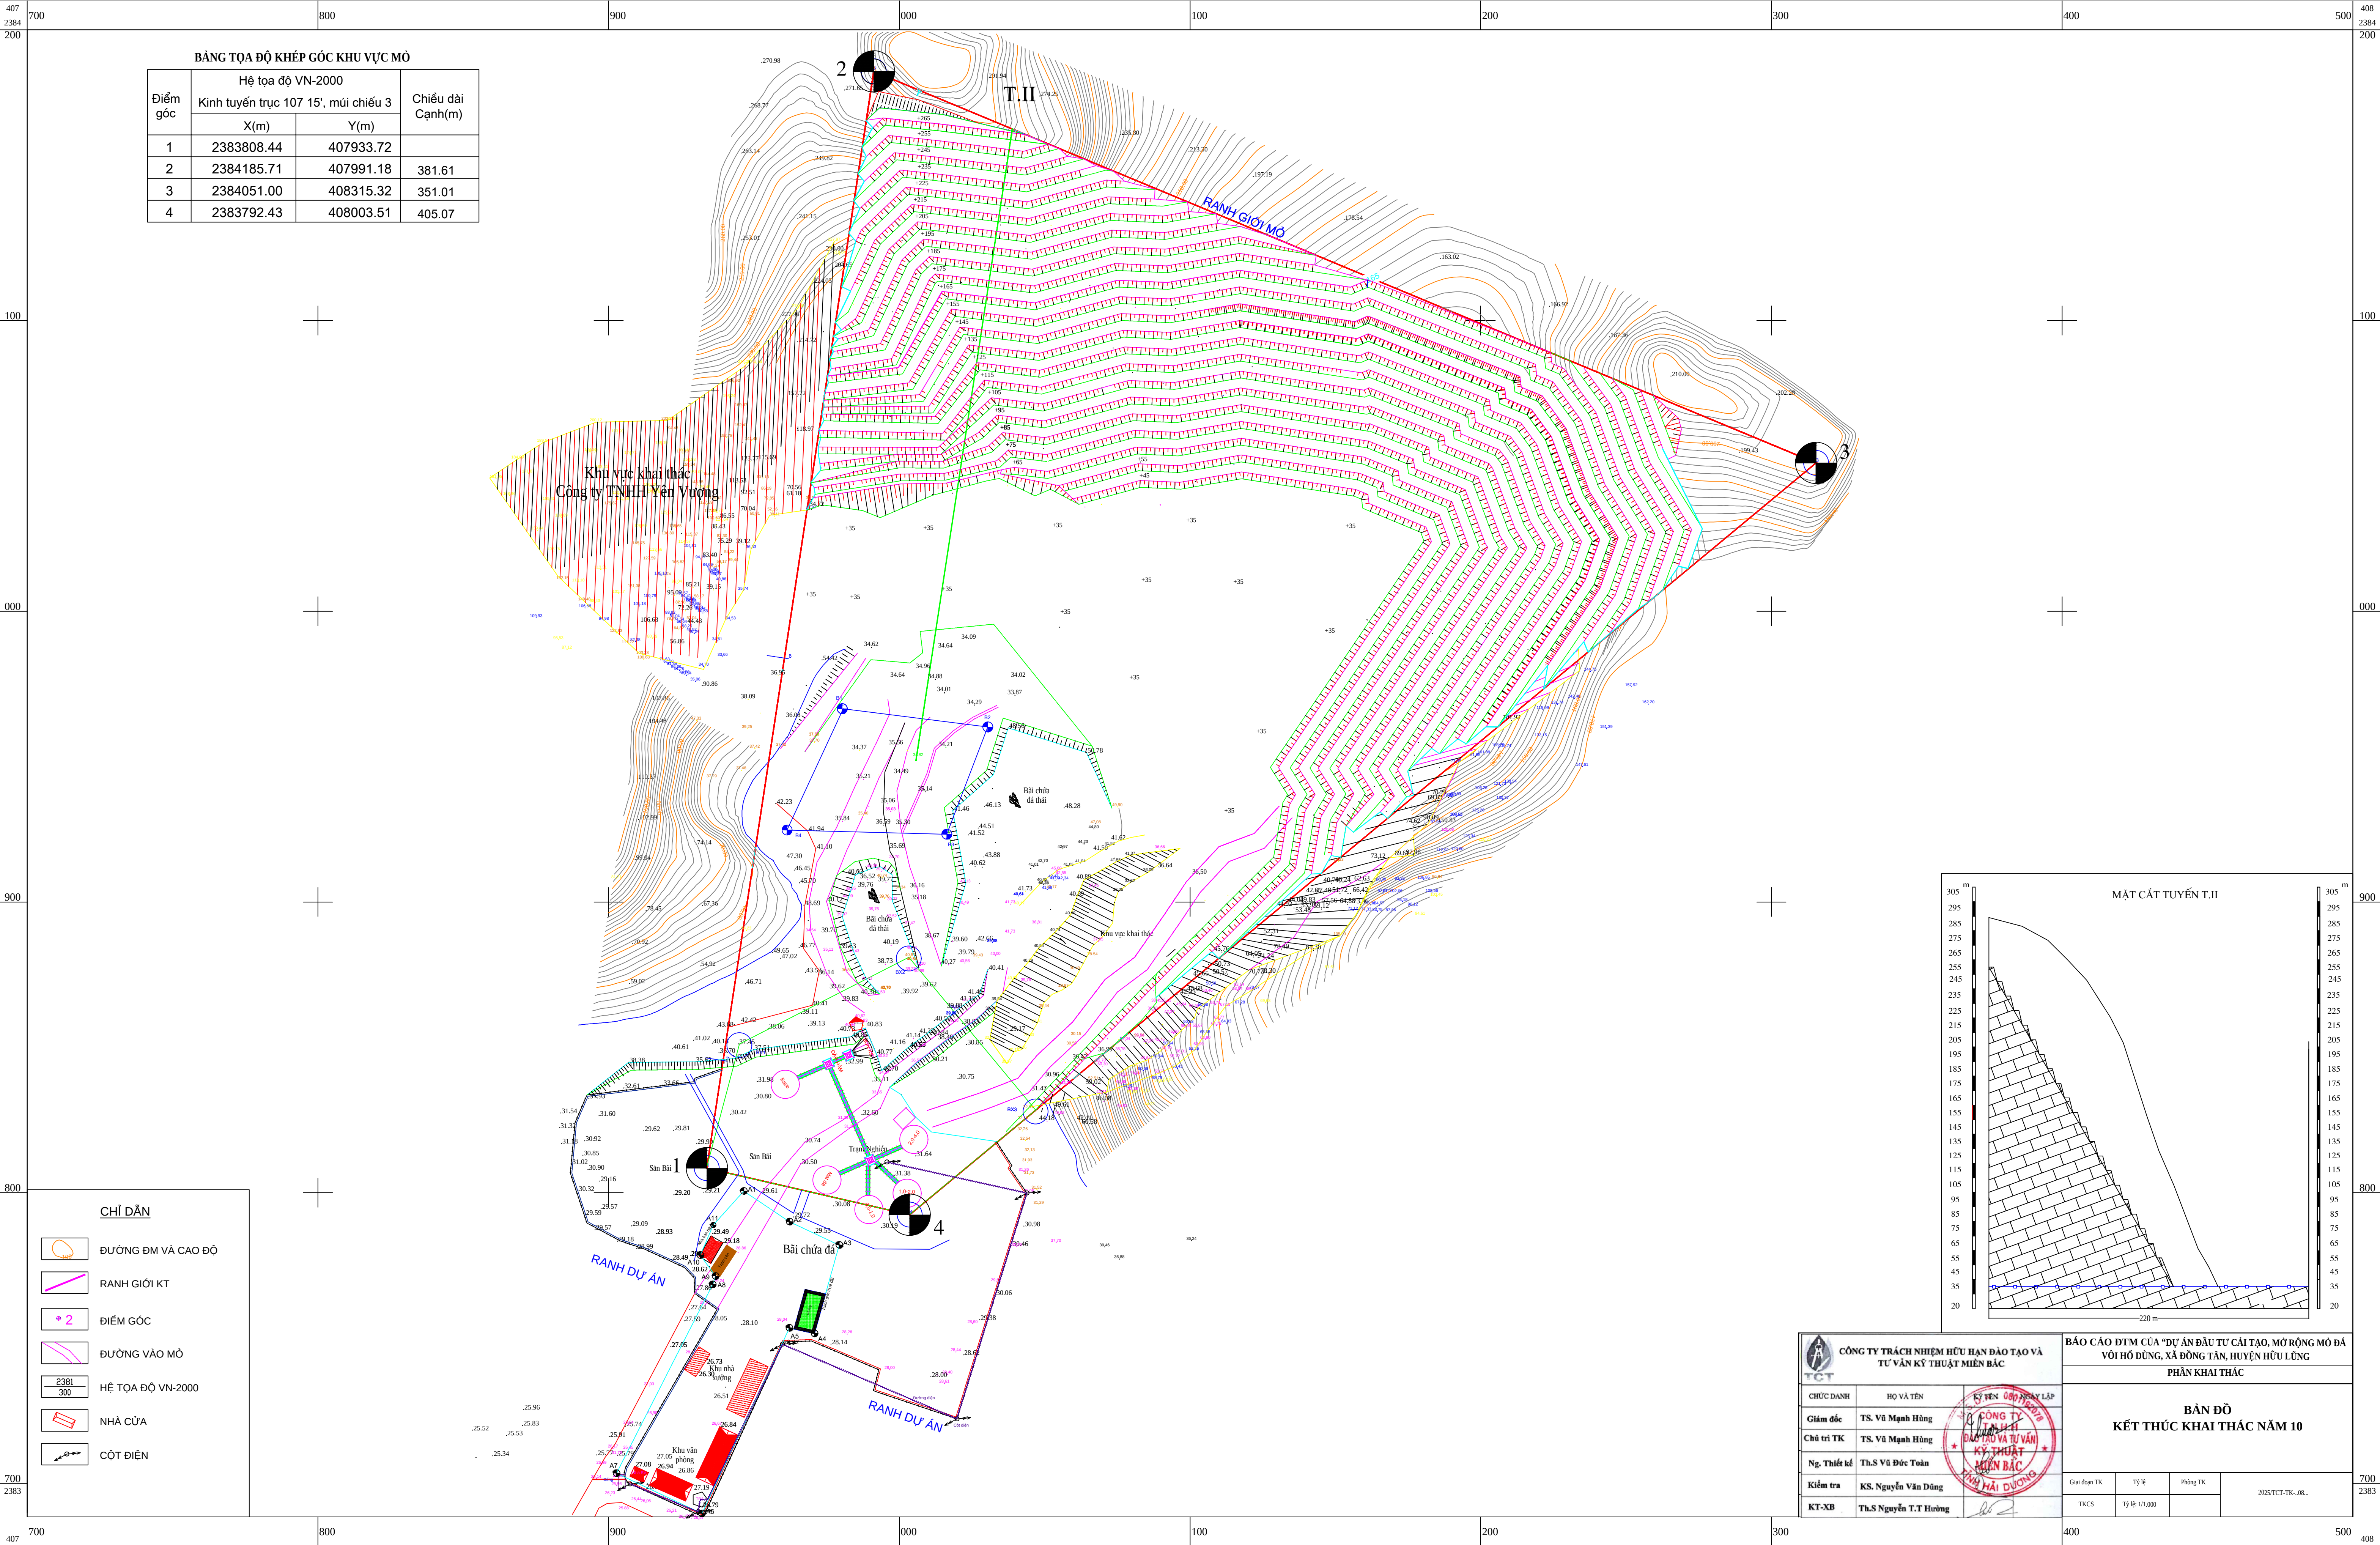

BẢNG TỌA ĐỘ KHÉP GÓC KHU VỰC MỎ			
Điểm góc	Hệ tọa độ VN-2000		Chiều dài Cạnh(m)
	X(m)	Y(m)	
1	2383808.44	407933.72	
2	2384185.71	407991.18	381.61
3	2384051.00	408315.32	351.01
4	2383792.43	408003.51	405.07

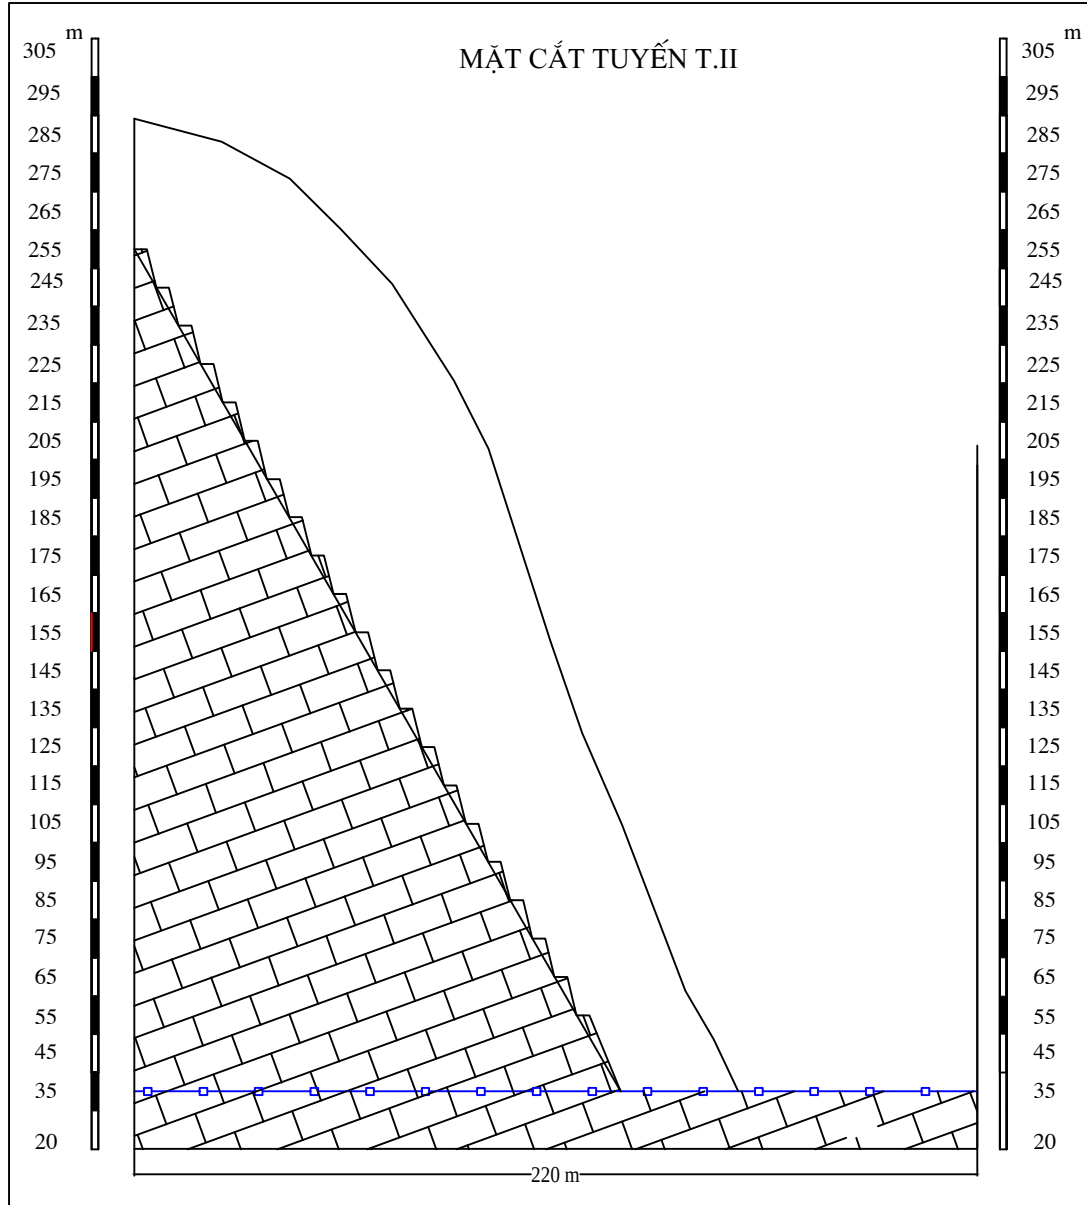

CÔNG TY TRÁCH NHIỆM HỮU HẠN ĐÀO TẠO VÀ TƯ VẤN KỸ THUẬT MIỀN BẮC				BẢO CÁO ĐTM CỦA "DỰ ÁN ĐẦU TƯ CÀI TẠO, MỞ RỘNG MỎ ĐÀ VỚI HỒ DỪNG, XÃ ĐỒNG TÂN, HUYỆN HỮU LŨNG"			
				PHẦN KHAI THÁC			
CHỨC DANH	HỌ VÀ TÊN	KÝ TÊN	CHỖ CHỮ KÝ	BẢN ĐỒ KẾT THÚC KHAI THÁC NĂM 10			
Giám đốc	TS. Vũ Mạnh Hùng						
Chủ trì TK	TS. Vũ Mạnh Hùng						
Ng. Thiết kế	Th.S Vũ Đức Toàn						
Kiểm tra	KS. Nguyễn Văn Dũng						
KT-XB	Th.S Nguyễn T.T Hương			Giai đoạn TK	Tỷ lệ	Phòng TK	2025/TCT-TK-08...
				TKCS	Tỷ lệ 1/1.000		