


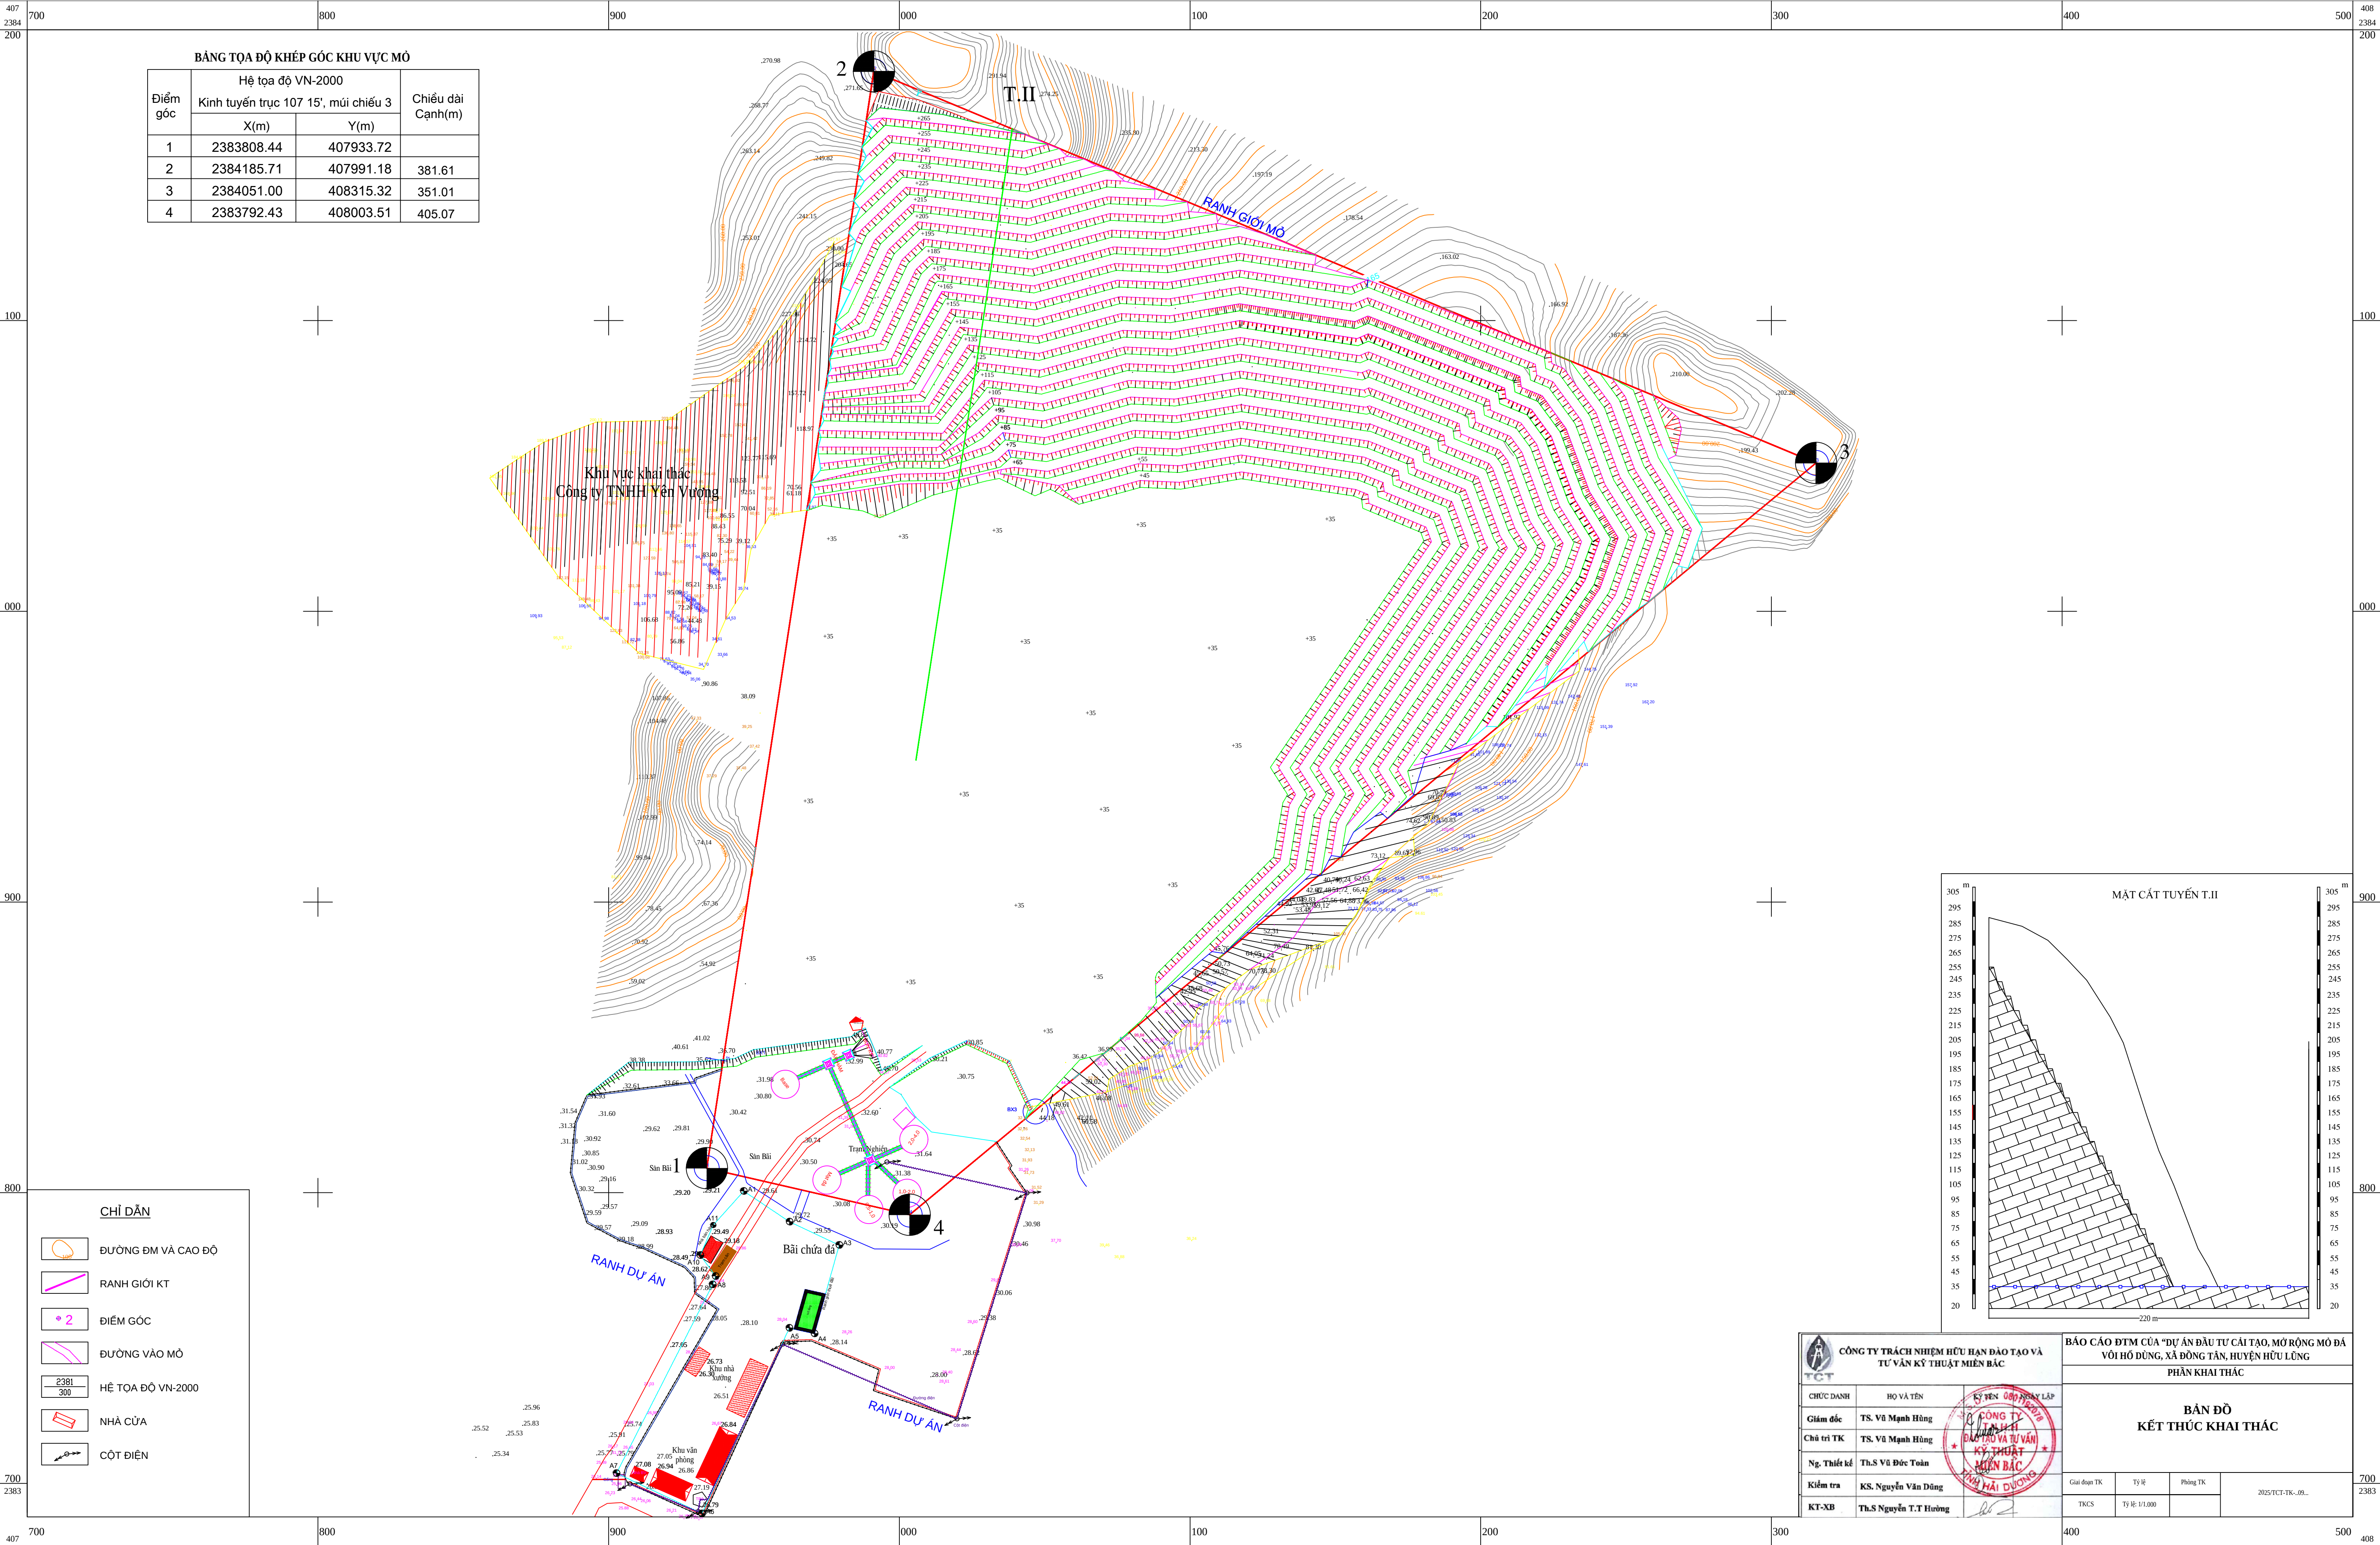

BẢNG TỌA ĐỘ KHÉP GÓC KHU VỰC MỎ			
Điểm góc	Hệ tọa độ VN-2000		Chiều dài Cạnh(m)
	Kinh tuyến trục 107 15', mũi chiếu 3		
	X(m)	Y(m)	
1	2383808.44	407933.72	
2	2384185.71	407991.18	381.61
3	2384051.00	408315.32	351.01
4	2383792.43	408003.51	405.07

CHỈ DẪN

ĐƯỜNG ĐM VÀ CAO ĐỘ

RANH GIỚI KT


ĐIỂM GÓC

ĐƯỜNG VÀO MỎ

HỆ TỌA ĐỘ VN-2000

NHÀ CỬA

CỘT ĐIỆN

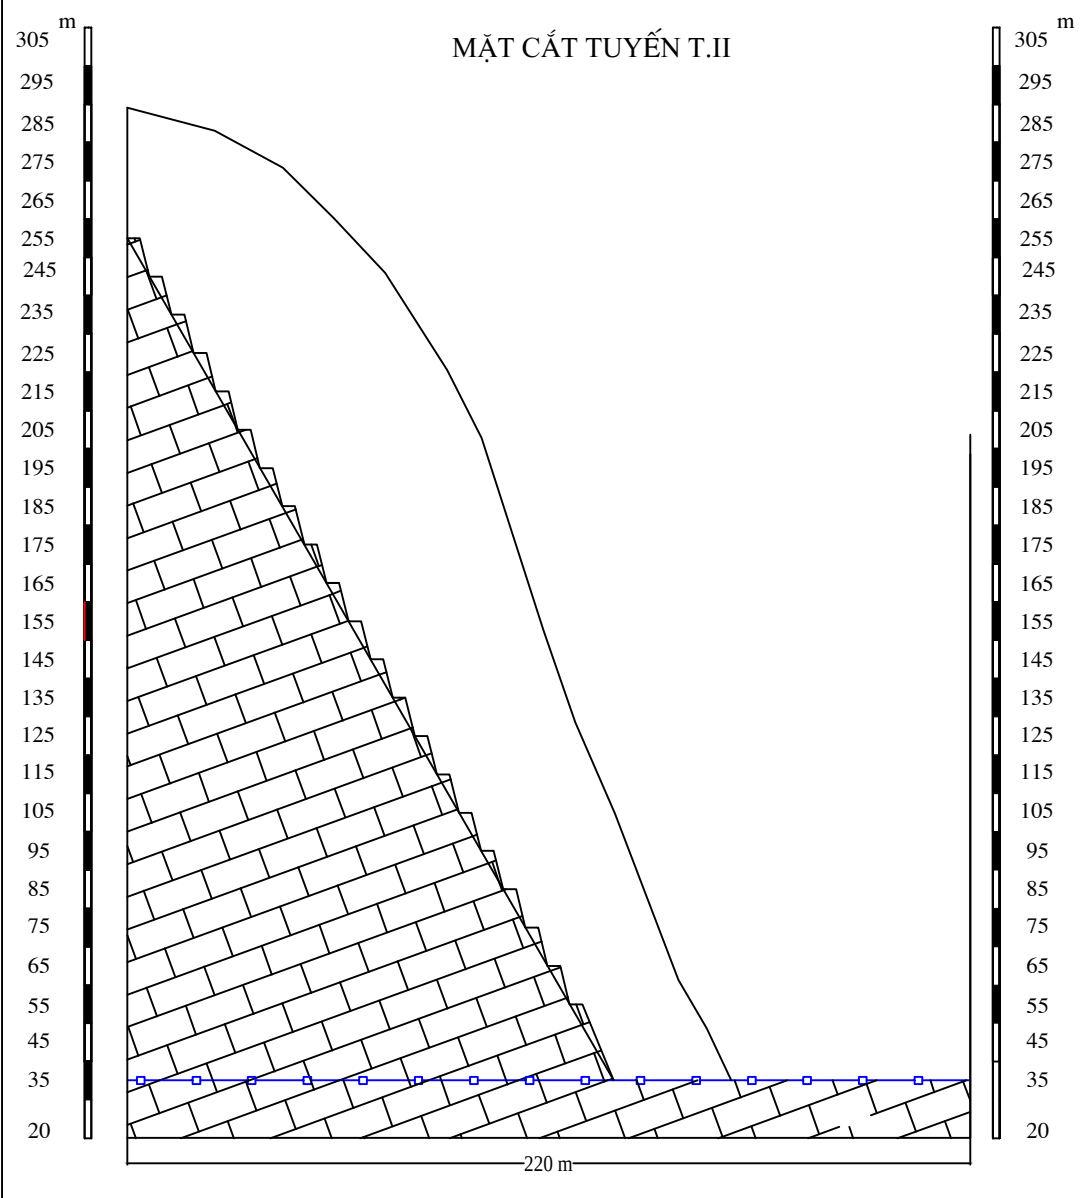

CÔNG TY TRÁCH NHIỆM HỮU HẠN ĐÀO TẠO VÀ TƯ VẤN KỸ THUẬT MIỀN BẮC				BÁO CÁO ĐTM CỦA "DỰ ÁN ĐẦU TƯ CẢI TẠO, MỞ RỘNG MỎ ĐÀ VỚI HỒ ĐÚNG, XÃ ĐỒNG TÂN, HUYỆN HƯU LŨNG			
PHẦN KHAI THÁC							
CHỨC DANH	HỌ VÀ TÊN	KÝ TÊN	CHỖ CHỮ KÝ	BẢN ĐỒ KẾT THÚC KHAI THÁC			
Giám đốc	TS. Vũ Mạnh Hùng						
Chủ trì TK	TS. Vũ Mạnh Hùng						
Ng. Thiết kế	Th.S Vũ Đức Toàn						
Kiểm tra	KS. Nguyễn Văn Dũng						
KT-XB	Th.S Nguyễn T.T Hương			Giai đoạn TK	Tỷ lệ	Phòng TK	2025/TCT-TK-09...
				TKCS	Tỷ lệ 1/1.000		