


BẢN VẼ RANH GIỚI KHU VỰC ĐĂNG KÝ THU HỒI KHOÁNG SẢN
(Kèm theo giấy xác nhận số /XN-UBND ngày ... /... /2025 của Chủ tịch Ủy ban nhân dân tỉnh Lạng Sơn)

TỌA ĐỘ CÁC ĐIỂM KHÉP GÓC

Hệ tọa độ VN2000, Kinh tuyến trực 107 độ 15' (múi chiều 3 độ)					
Điểm góc	X (m)	Y (m)	Điểm góc	X (m)	Y (m)
N1	2407199.58	467014.13	N3	2407268.79	466999.63
N2	2407241.44	467041.48	N4	2407226.94	466972.27
DIỆN TÍCH: S = 2500 M2					

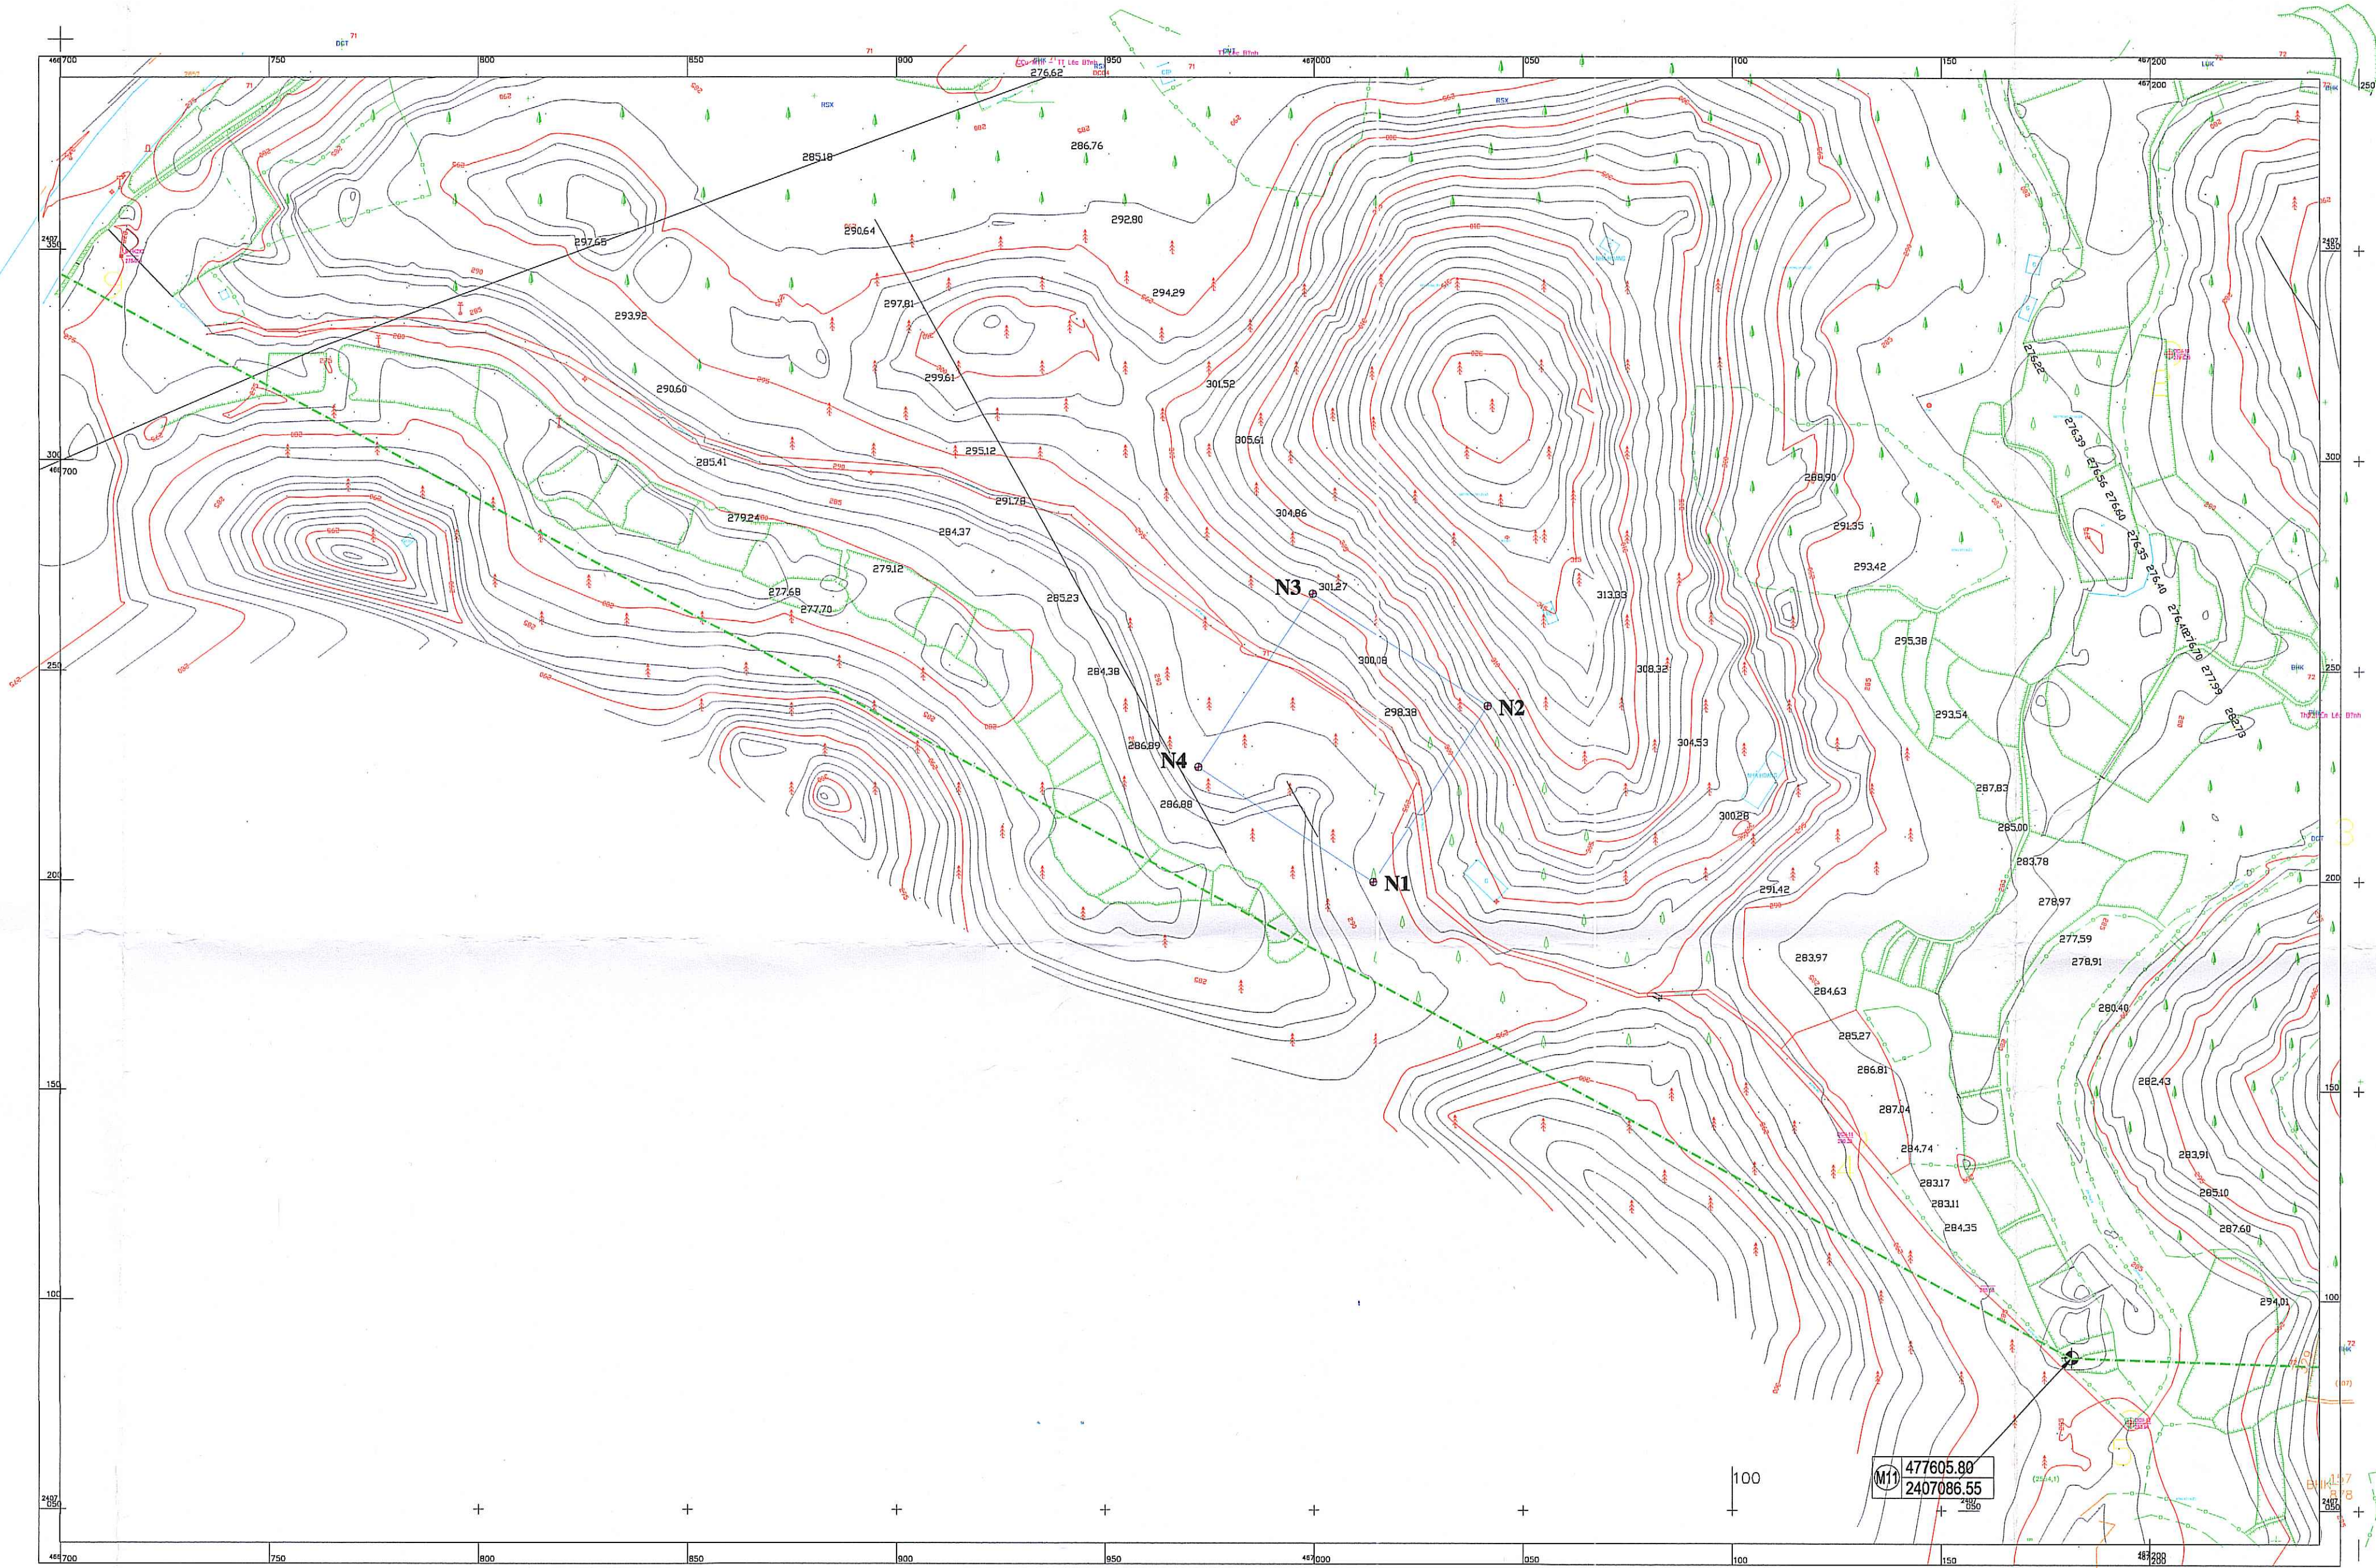

CHỈ DẪN

- Ranh giới quy hoạch
- Ranh giới thu hồi khoáng sản
- Đường đồng mức và cao độ
- Đường đất
- Ranh giới khối trữ lượng
- Điểm góc ranh giới mỏ
- Hệ tọa độ VN2000 - KTT 107°15' múi chiều 3

Tỉ lệ 1:500
1 cm trên bản đồ bằng 5 m thực địa

"Được trích lục từ bản đồ địa hình tỷ lệ 1/10.000, Kinh tuyến trực 107 độ 15', múi chiều 3 độ, thôn Nà Mu, tờ bản số 71 (409464-6-d) tờ bản số 72 (409467-4-c)

ĐƠN VỊ THÀNH LẬP BẢN ĐỒ
K. GIÁM ĐỐC



PHÓ GIÁM ĐỐC
Vũ Văn Đức

CÔNG TY CỔ PHẦN XÂY DỰNG THÀNH SƠN
GIÁM ĐỐC



GIÁM ĐỐC
Phạm Văn Dương