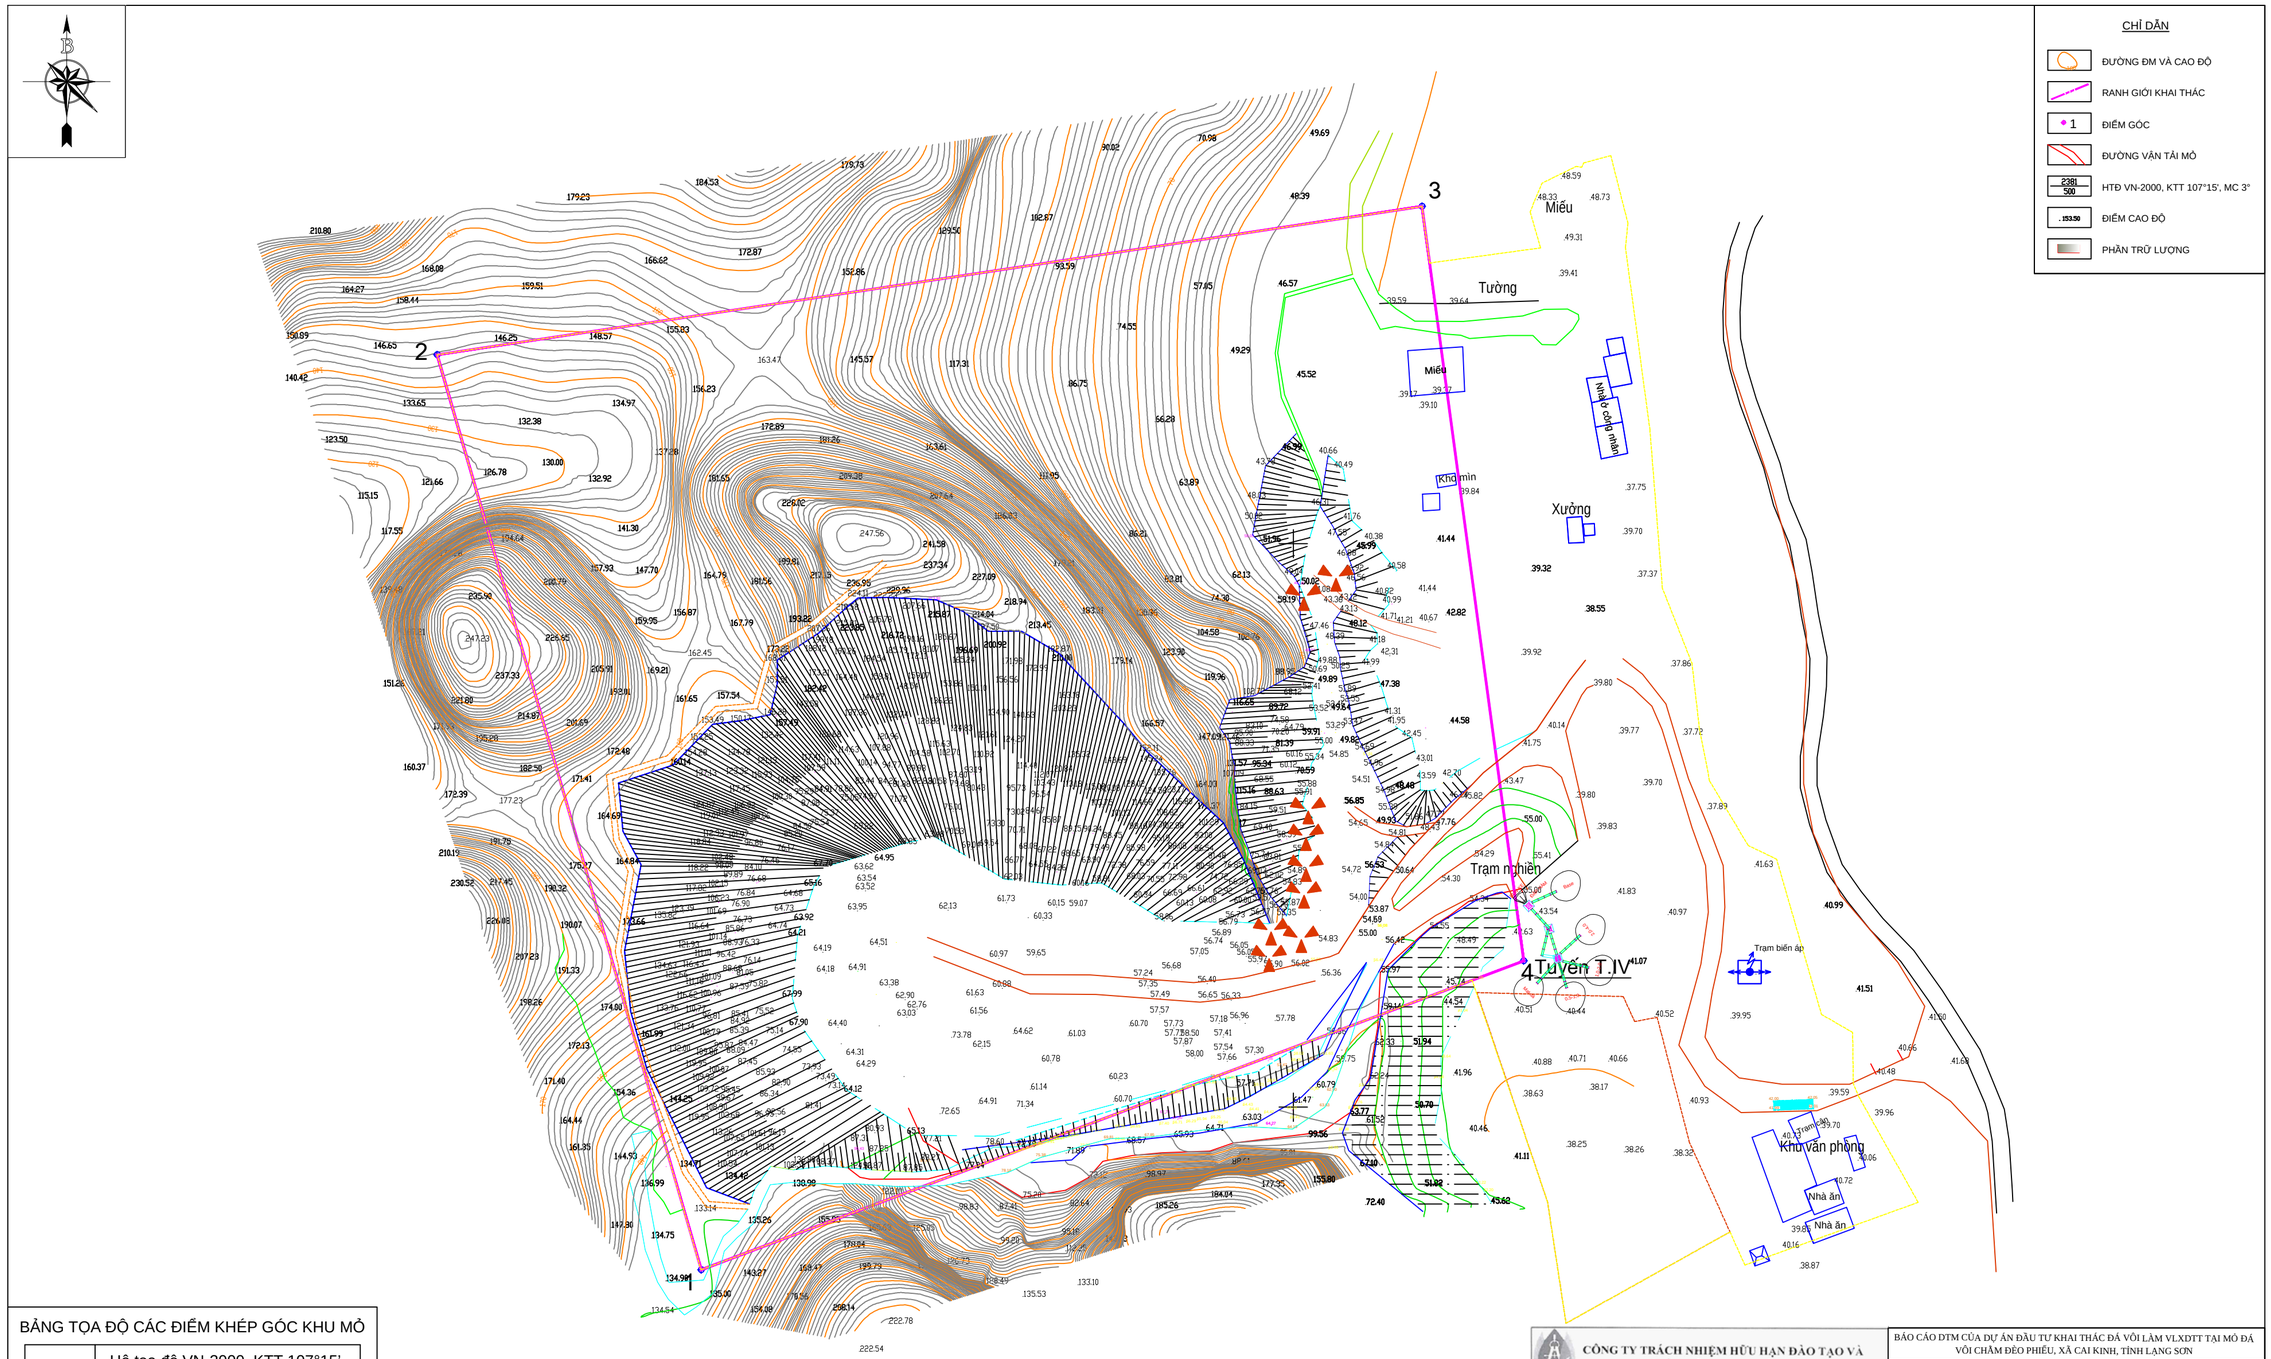


CHỈ DẪN

- ĐƯỜNG ĐM VÀ CAO ĐỘ
- RANH GIỚI KHAI THÁC
- 1 — ĐIỂM GÓC
- ĐƯỜNG VẬN TẢI MỎ
- 2381 / 500 — HTĐ VN-2000, KTT 107°15', MC 3°
- .153.50 — ĐIỂM CAO ĐỘ
- PHÂN TRỮ LƯỢNG

BẢNG TỌA ĐỘ CÁC ĐIỂM KHÉP GÓC KHU MỎ

Số hiệu điểm	Hệ toạ độ VN-2000, KTT 107°15' múi chiếu 3°	
	X(m)	Y(m)
1	2385542,30	408089,88
2	2385867,05	407996,18
3	2385919,73	408345,72
4	2385651,94	408381,82
Diện tích: 10 ha		

CÔNG TY TRÁCH NHIỆM HỮU HẠN ĐÀO TẠO VÀ TƯ VẤN KỸ THUẬT MIỀN BẮC

CHỨC DANH	HỌ VÀ TÊN	KÝ TÊN	NGÀY LẬP
Giám đốc	TS. Vũ Mạnh Hùng		/2026
Chủ nhiệm/Chủ trì thiết kế	TS. Vũ Mạnh Hùng		
Thiết kế	Th.S Vũ Đức Toàn		
Kiểm tra	Th.S Nguyễn T.T Hường		
KT-XB	KS. Dương T Minh Tú		

BÁO CÁO ĐTM CỦA DỰ ÁN ĐẦU TƯ KHAI THÁC ĐÁ VÔI LÀM VLXDTT TẠI MỎ ĐÁ VÔI CHÀM ĐÈO PHIÉU, XÃ CAI KINH, TỈNH LẠNG SƠN

PHẦN ĐỊA CHẤT

BẢN ĐỒ ĐỊA HÌNH HIỆN TRẠNG VÀ LỘ VỈA THÂN KHOÁNG

Giai đoạn TK	Tỷ lệ	Phòng TK	
TKCS	1: 1000	ĐT-TK	2026/TCT-TK-..02..